




D-AC-10:
RAMPA ACCESO PEATONAL TIPO

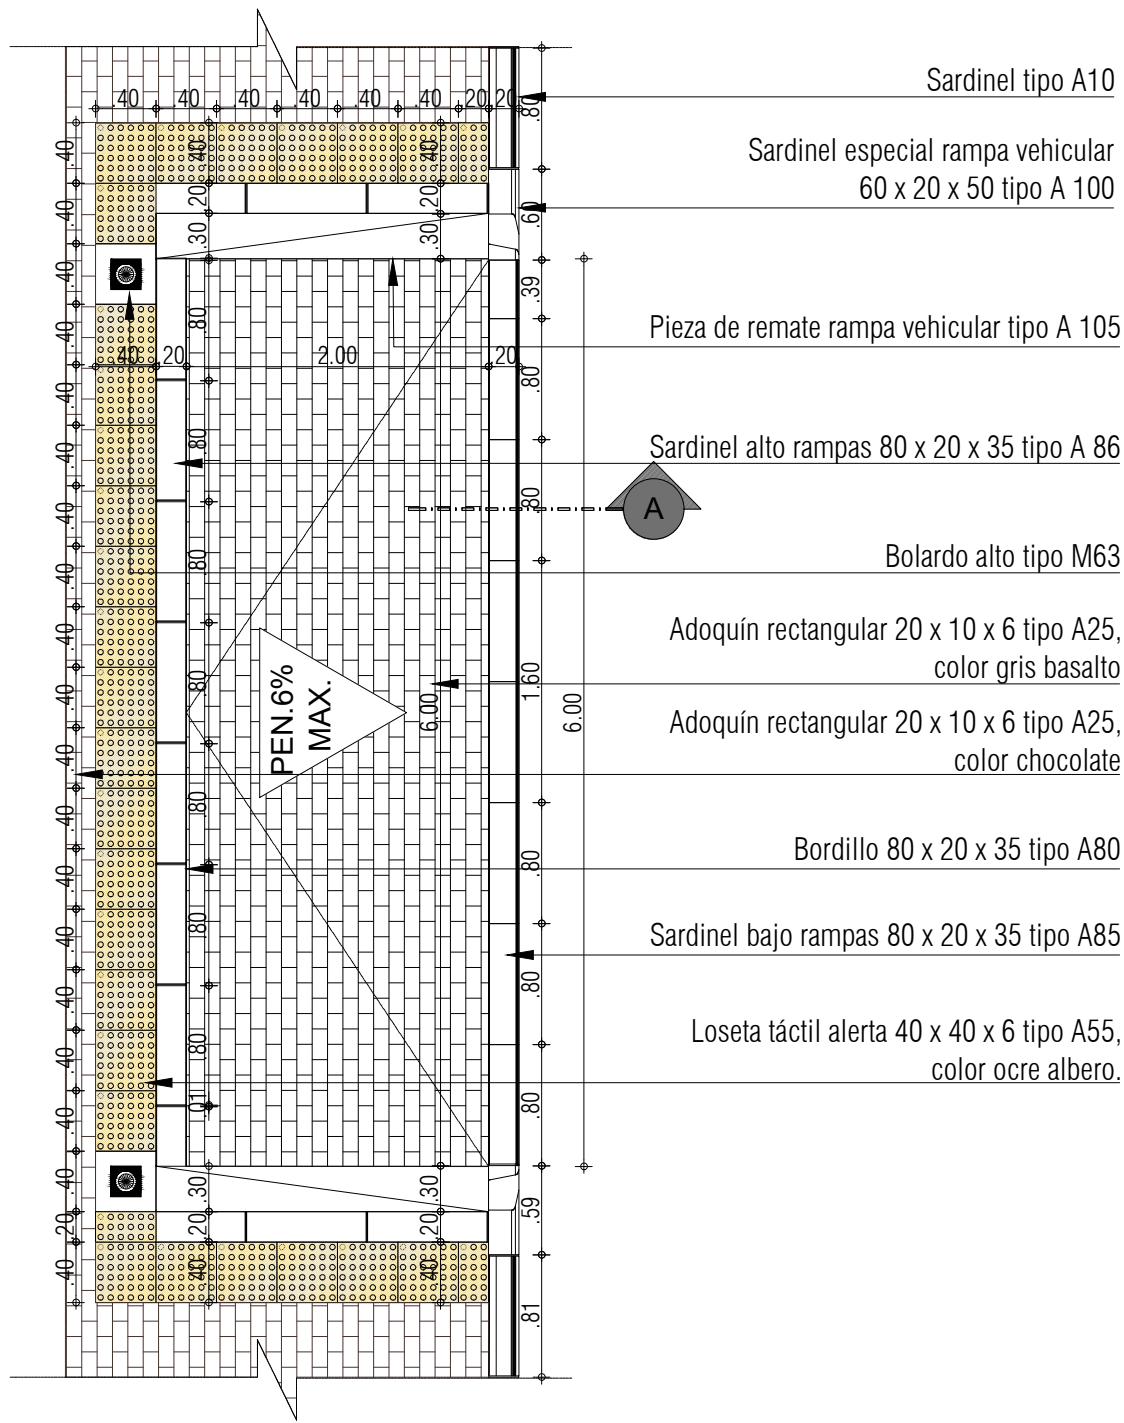

PLANTA DETALLE RAMPA ACCESO PEATONAL SENCILLA
ESC: 1:50

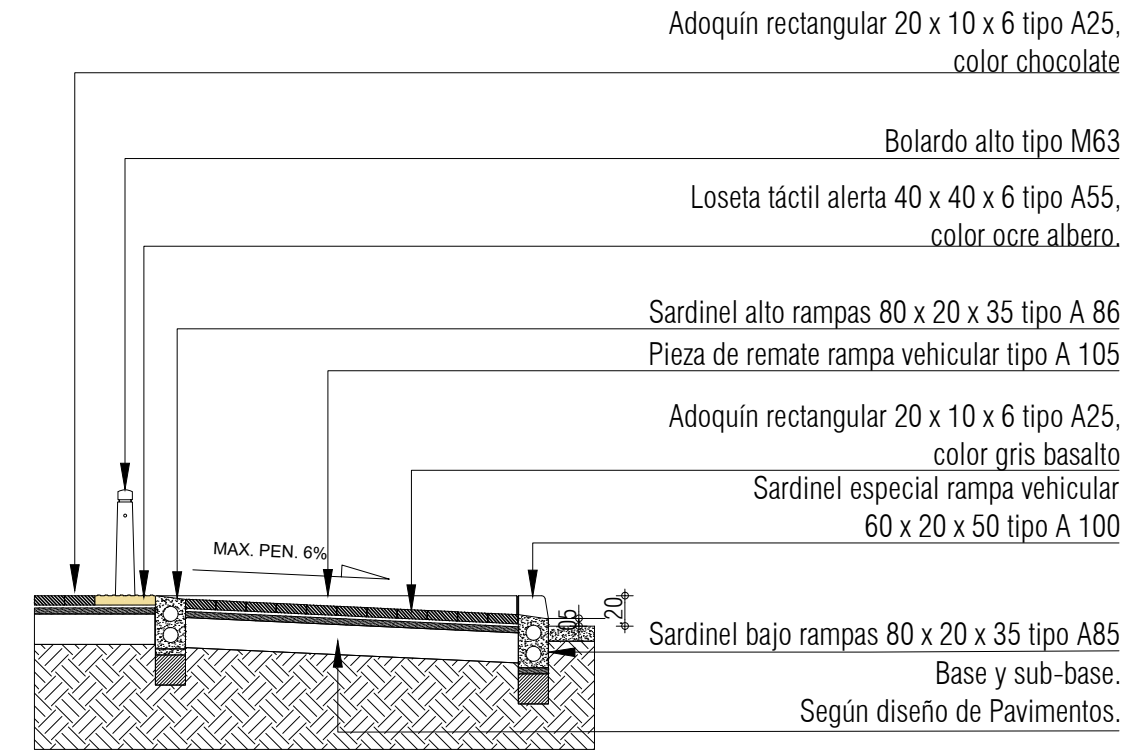

PLANTA DETALLE RAMPA ACCESO PEATONAL SENCILLA
ESC: 1:50

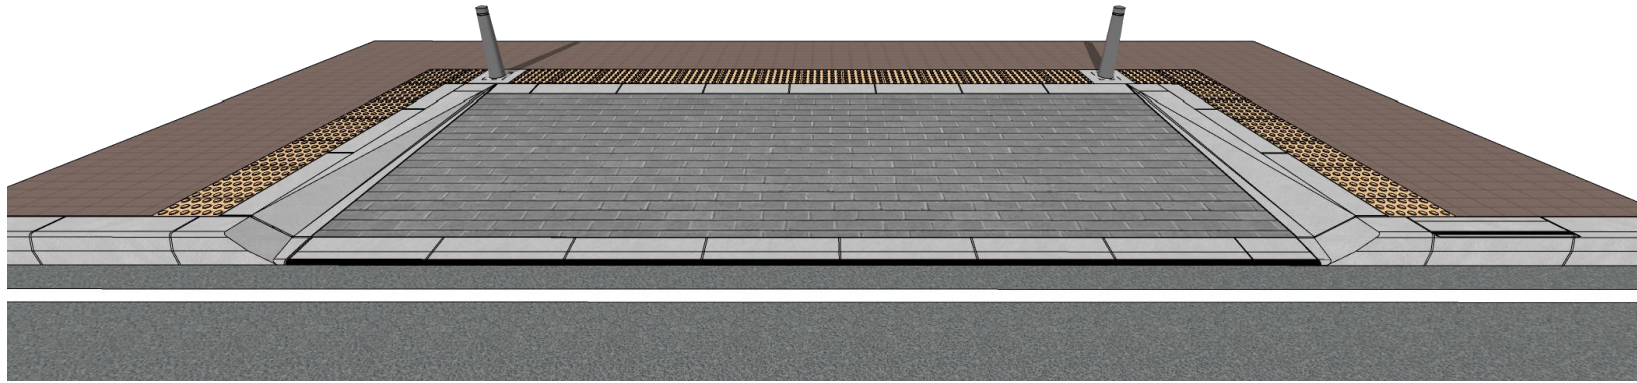

				NOTA 1 .Los documentos de referencia para acabados de pisos y mobiliario urbano son las cartillas de andenes y mobiliario urbano actualizaciones 2018 y 2007 de la S.D.P.		NOTA 2. Estructura de via y de andén según diseño de pavimentos.		DISEÑO	
 ALCALDIA MAYOR DE BOGOTÁ D.C. INSTITUTO DE DESARROLLO URBANO	CONTRATISTA:	DIRECTOR CONSULTORIA:	INTERVENTORIA	DIRECTOR DE INTERVENTORIA:	PROYECTO:	CONTIENE:		REFERENCIA:	PLANCHA No.
	CONSORCIO CS	ING. MARIO ERNESTO VACCA GAMEZ Mat.:01193-0224	CONSORCIO ARDANUY IVICSA	ING. OSCAR ANDRES RICO GOMEZ Mat.:25202-129453 CND	"ACTUALIZACIÓN, AJUSTES Y COMPLEMENTACIÓN DE LA FACTIBILIDAD Y ESTUDIOS Y DISEÑOS DEL CABLE AÉREO EN SAN CRISTÓBAL, EN BOGOTÁ D.C."	RAMPA ACCESO PEATONAL TIPO		BASE DU 1630-0000.dwg	03
	 CONTRATO-IDU: 1630 de 2020	ESPECIALISTA:	  CONTRATO-IDU: 1673 de 2020	ESPECIALISTA:		LOCALIDAD:		ARCHIVO AUTOCAD: deurep10-16.dwg	DE
		ARQ. ROGER SOLANO ACOSTA Mat.: 25700-57948 CND		ARQ. CARLOS CABAL HIDALGO Mat.:17700-64452 CLD		SAN CRISTOBAL		ARCHIVO LAYOUT: DEUREP11	07
						ESCALA:		FECHA TERMINACIÓN OBRA: ABRIL DE 2022	CONSECUTIVO:
						INDICADAS		FECHA ELABORACION PLANO: ENERO DE 2022	74