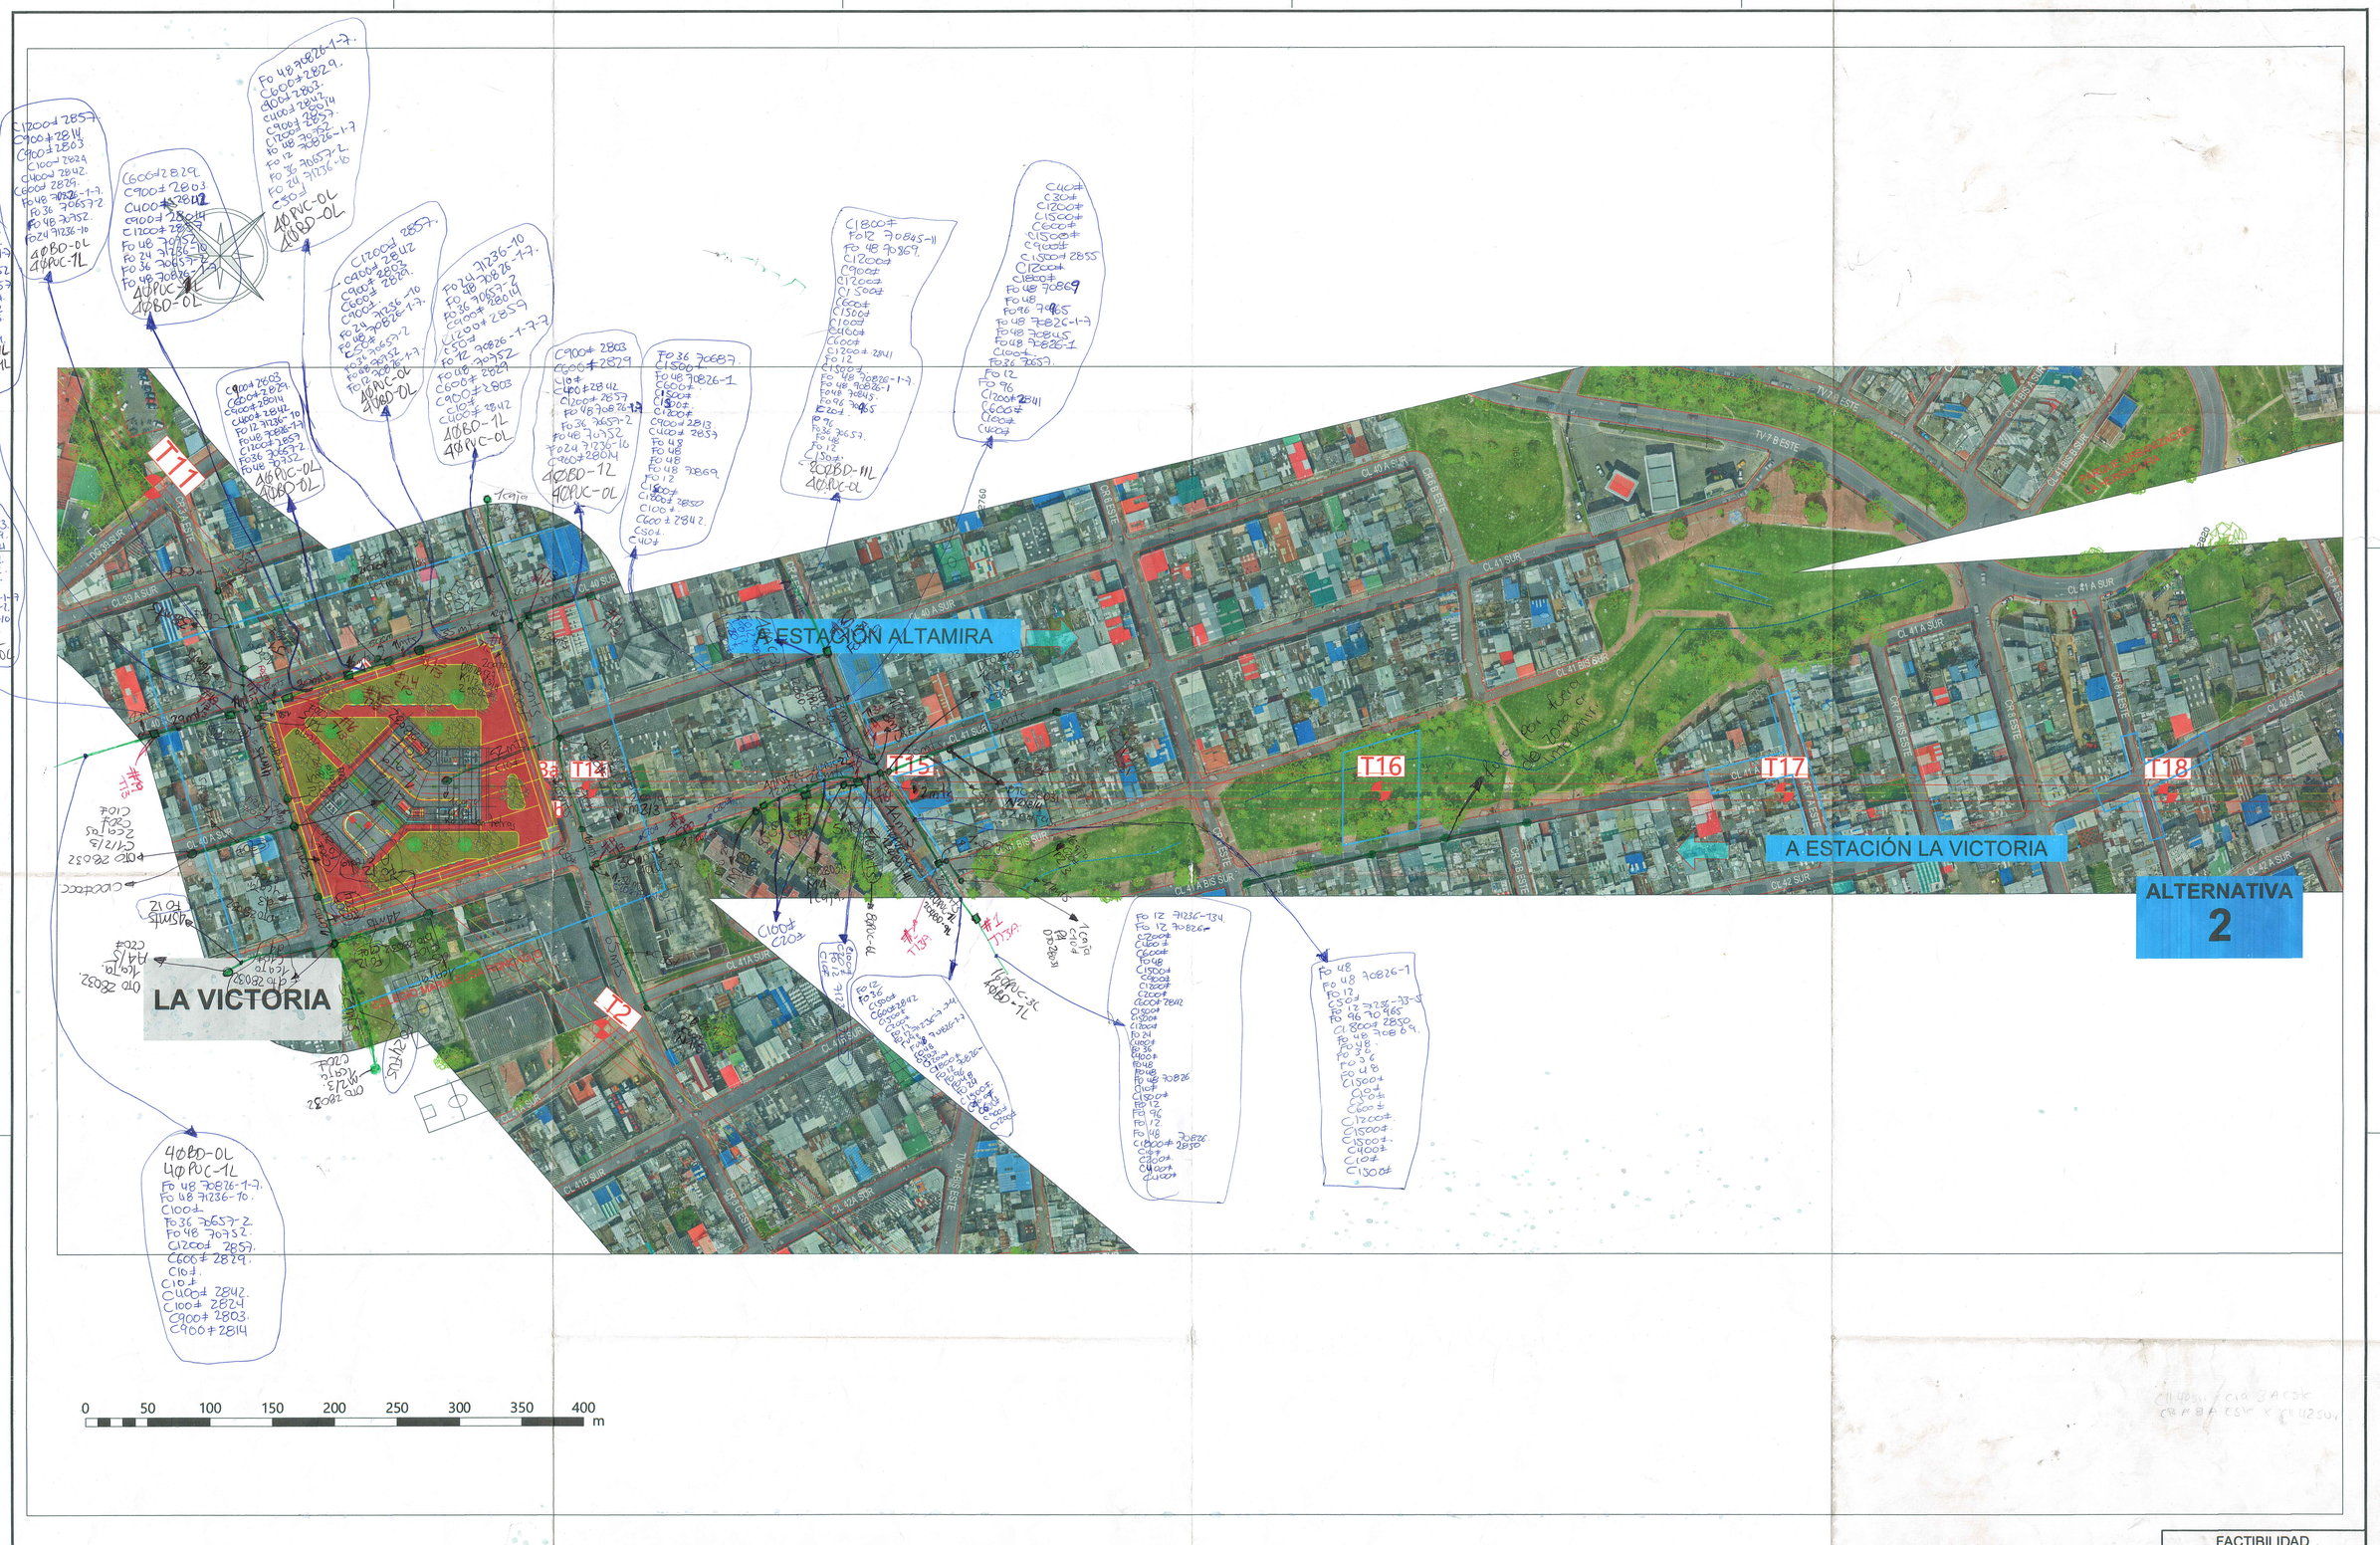

FACTIBILIDAD

INSTITUTO DE DESARROLLO URBANO Alcaldía Mayor Bogotá D.C.	CONSTRUCTOR: CONSORCIO CS CONTRATO Nº 1630 de 2020	DIRECTOR DE PROYECTO: ING.MARIO ERNESTO VACCA GAMEZ DIRECTOR Mat.: 01193-0224 Mat.:	INTERVENTORIA Ardanuy IVICSA CONTRATO Nº 1630 de 2020	DIRECTOR DE INTERVENTORIA: OSCAR ÁNDRES RICO GÓMEZ Mat.:25202-129453-CND COORDINADOR INTERVENTORIA: ING. WILMER ALEXANDER ROZO COORDINADOR Mat.:	SUPERVISOR IDU: ING. MARÍA CONSTANZA GRACÍA ALICASTRO DIRECCION Y/O SUBDIRECCION	MODIFICACIONES I MODIFICACION1 II MODIFICACION2 III MODIFICACION3 IV MODIFICACION4 V MODIFICACION5 VI MODIFICACION6 VII MODIFICACION7 VIII MODIFICACION8	FECHA: FECHA_MODIFICACION_1	PROYECTO: "ACTUALIZACIÓN, AJUSTES Y COMPLEMENTACIÓN DE LA FACTIBILIDAD Y LOS ESTUDIOS Y DISEÑOS DEL CABLE AÉREO EN SAN CRISTOBÁL, EN BOGOTÁ D.C."	CONTIENE: PLANO GENERAL TRAMO 2 ESTACIÓN LA VICTORIA - ESTACIÓN ALTAMIRA ALTERNATIVA SELECCIONADA LOCALIDAD: SAN CRISTOBÁL, BOGOTÁ D.C ESCALA: 1:1000	REFERENCIA: 98_PLANTA_B_DWG CARTOGRAFIA_3D_DWG ORTOFOTO_LIMITE_FACTIBILIDAD.ECW ARCHIVO CAD: FAPRTP02 ARCHIVO LAYOUT: FAPRTP04 FECHA TERMINACIÓN OBRA: FECHA ELABORACIÓN PLANO: JUNIO_2021	PLANCHA No. FAPRTP04 DE 08 CONSECUTIVO: