


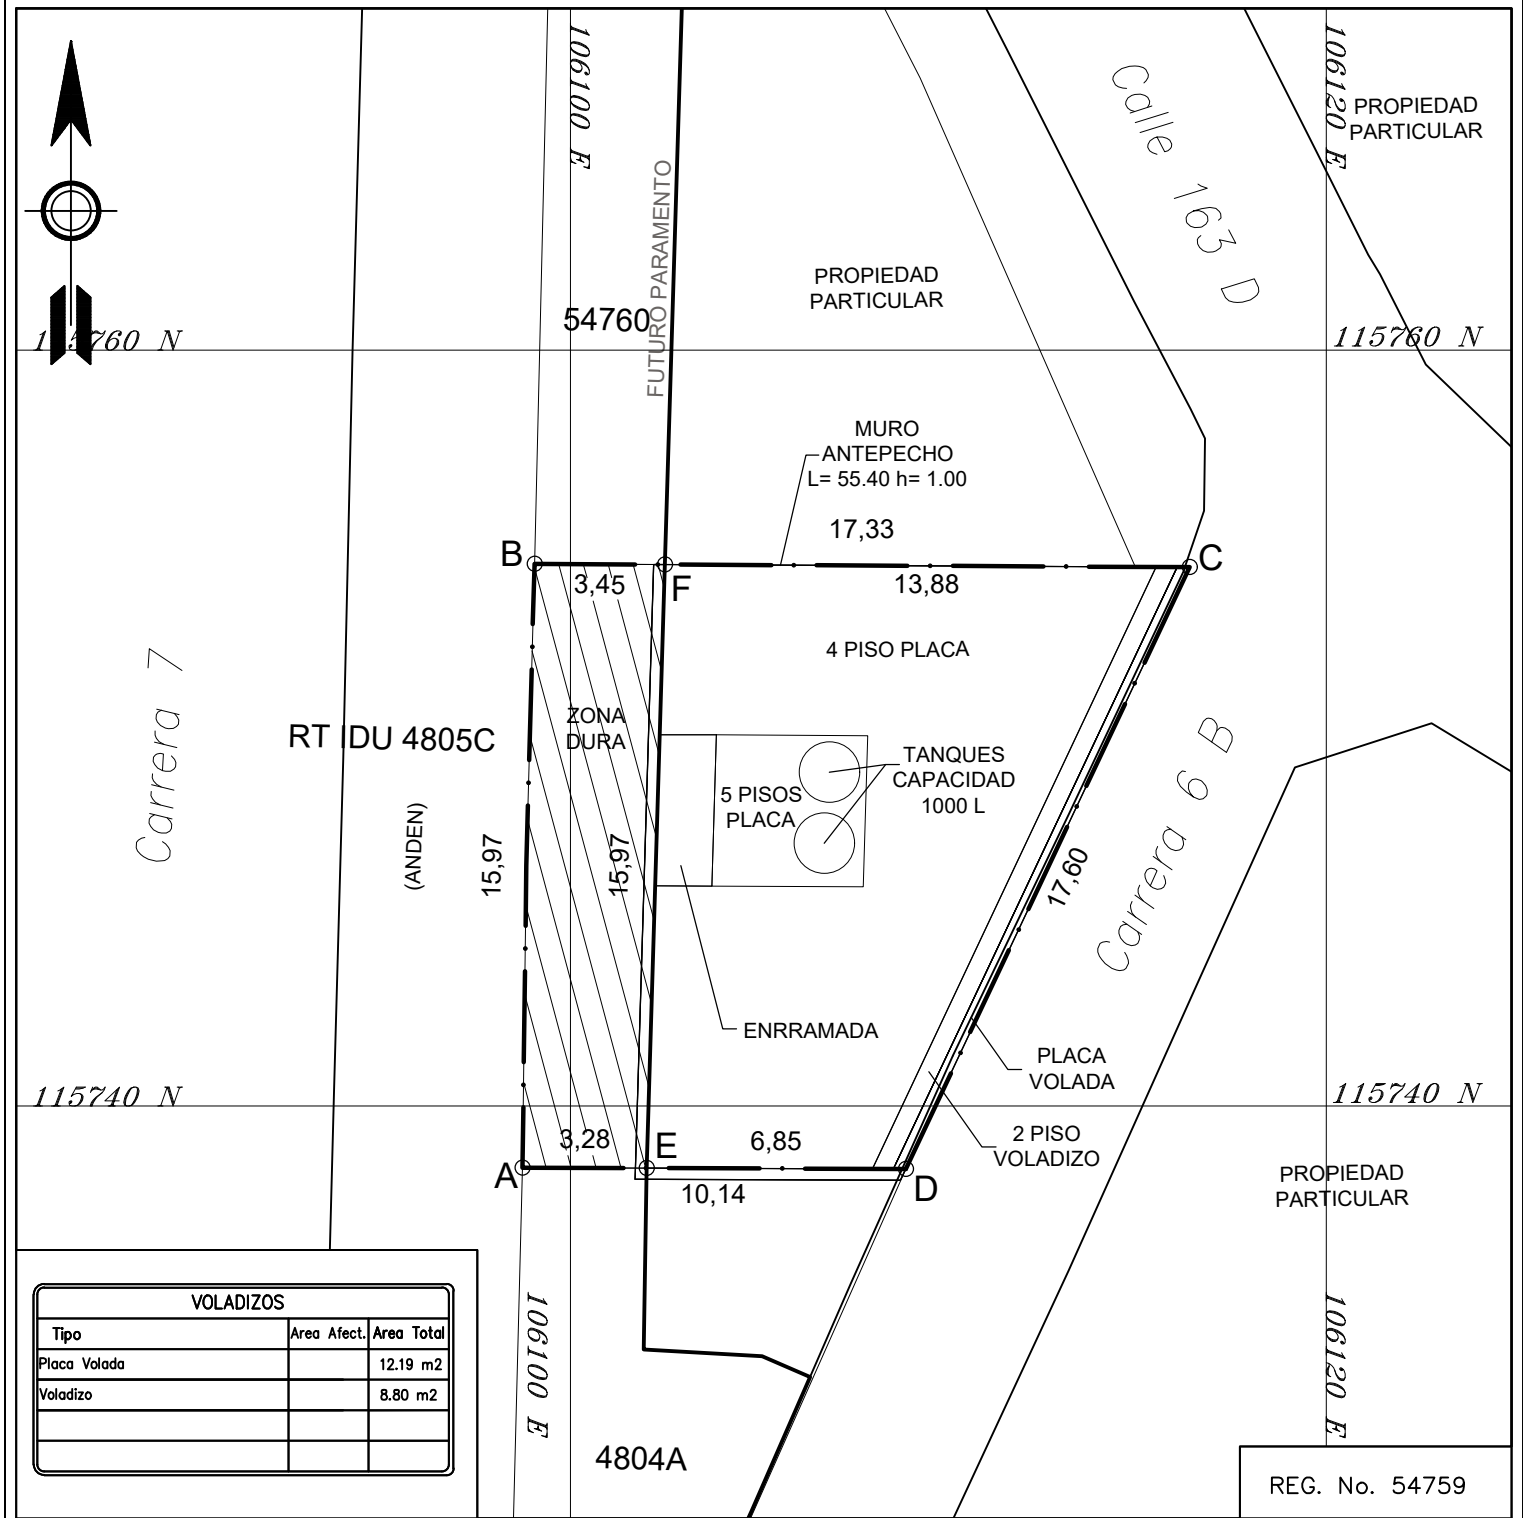

VOLADIZOS		
Tipo	Area Afect.	Area Total
Placa Volada		12.19 m2
Voladizo		8.80 m2

ALCALDÍA MAYOR DE BOGOTÁ

INSTITUTO DE DESARROLLO URBANO

DIRECCIÓN TÉCNICA DE PREDIOS

OBRA: TRONCAL K7 DESDE CL 32 HASTA CL 200

Dirección AK 7 163A 20 Propietario EDUARDO ANTONIO ZULUAGA LASERNA

TIPO DE ÁREA	RESERVA VIAL (m²)	TOTAL (m²)
4 PISOS PLACA		149,44
5 PISOS PLACA		16,00
ZONA DURA	54,23	54,23
SUMA DE ÁREAS TERRENO (m²)		
RESERVA (A,B,F,E,A)	54,23	
TOTAL (A,B,C,D,A)		219,66
SOBRANTE (E,F,C,D,E)		165,43

INFORMACIÓN PREDIAL	
CHIP	AAA0108JZFZ
Código de Sector	008520 02 02 000 00000
Cedula Catastral	163 6 21
Matricula Inmobiliaria	050N00382266

CUADRO COORDENADAS TOTALES			
PUNTO	NORTE	ESTE	DISTANCIA
A	115738.37	106098.73	15.97
B	115754.34	106099.05	17.33
C	115754.26	106116.38	17.60
D	115738.34	106108.87	10.14
A	115738.37	106098.73	
CUADRO COORDENADAS RESERVA			
PUNTO	NORTE	ESTE	DISTANCIA
A	115738.37	106098.73	15.97
B	115754.34	106099.05	3.45
F	115754.32	106102.50	15.97
E	115738.36	106102.02	3.29
A	115738.37	106098.73	
CUADRO COORDENADAS SOBRANTE			
PUNTO	NORTE	ESTE	DISTANCIA
E	115738.36	106102.02	15.97
F	115754.32	106102.50	13.88
C	115754.26	106116.38	17.60
D	115738.34	106108.87	8.85
E	115738.36	106102.02	

Levantó: DIRECCIÓN TÉCNICA DE PREDIOS

Escala 1 : 200

Fecha Agosto 2023

Dibujó: Arq. Hernán Ricardo Contreras Mayorga.

Revisó: Ing. Edgar Mauricio Forero Manrique