



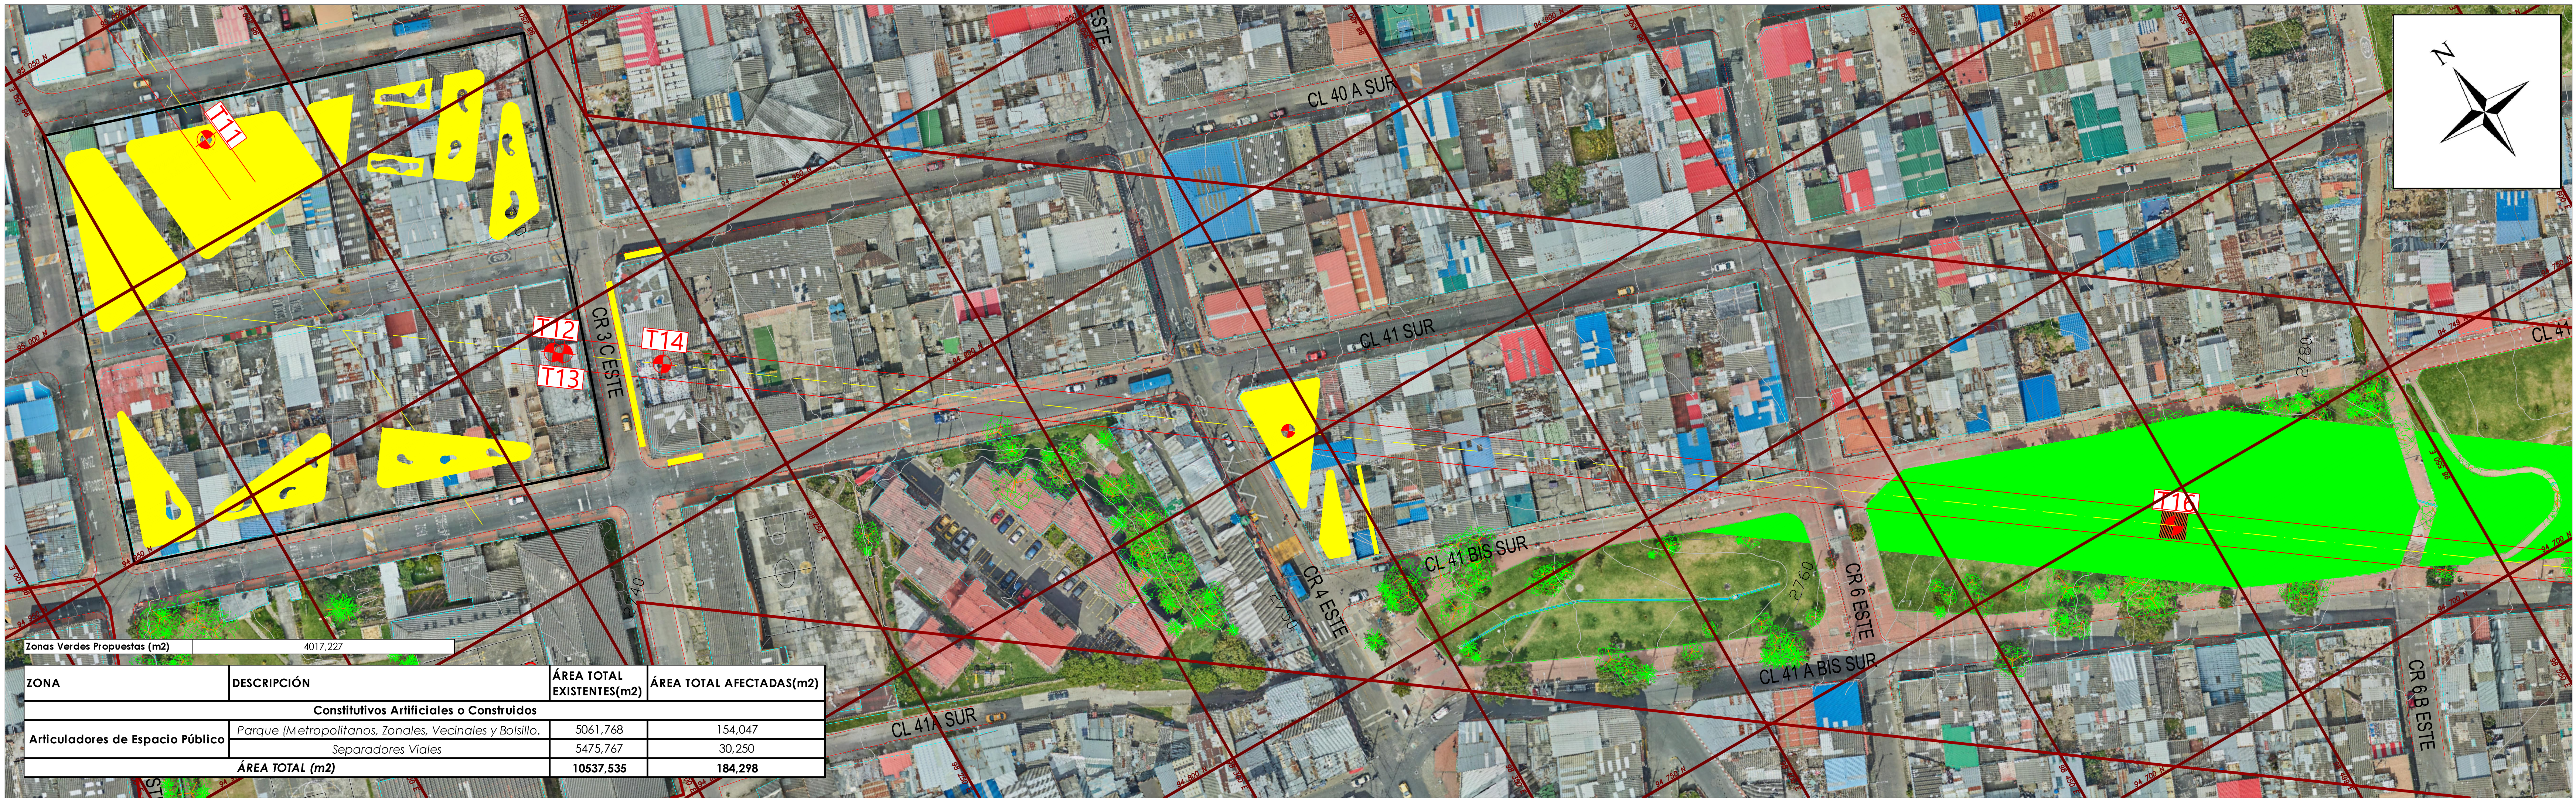


Zonas Verdes Propuestas (m2)		4017,227	
ZONA	DESCRIPCIÓN	ÁREA TOTAL EXISTENTES(m2)	ÁREA TOTAL AFECTADAS(m2)
Constitutivos Artificiales o Construidos			
Articuladores de Espacio Público	Parque (Metropolitanos, Zonales, Vecinales y Bolsillo).	5061,768	154,047
	Separadores Viales	5475,767	30,250
	ÁREA TOTAL (m2)	10537,535	184,298



CONVENCIONES	
	ZONAS VERDES PROPUESTAS
	Zonas_Verdes_Afectadas
	Zonas_Verdes_Existentes
	Limite Intervencion

LOCALIZACIÓN GENERAL

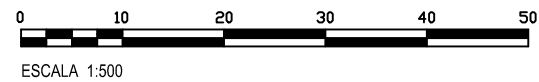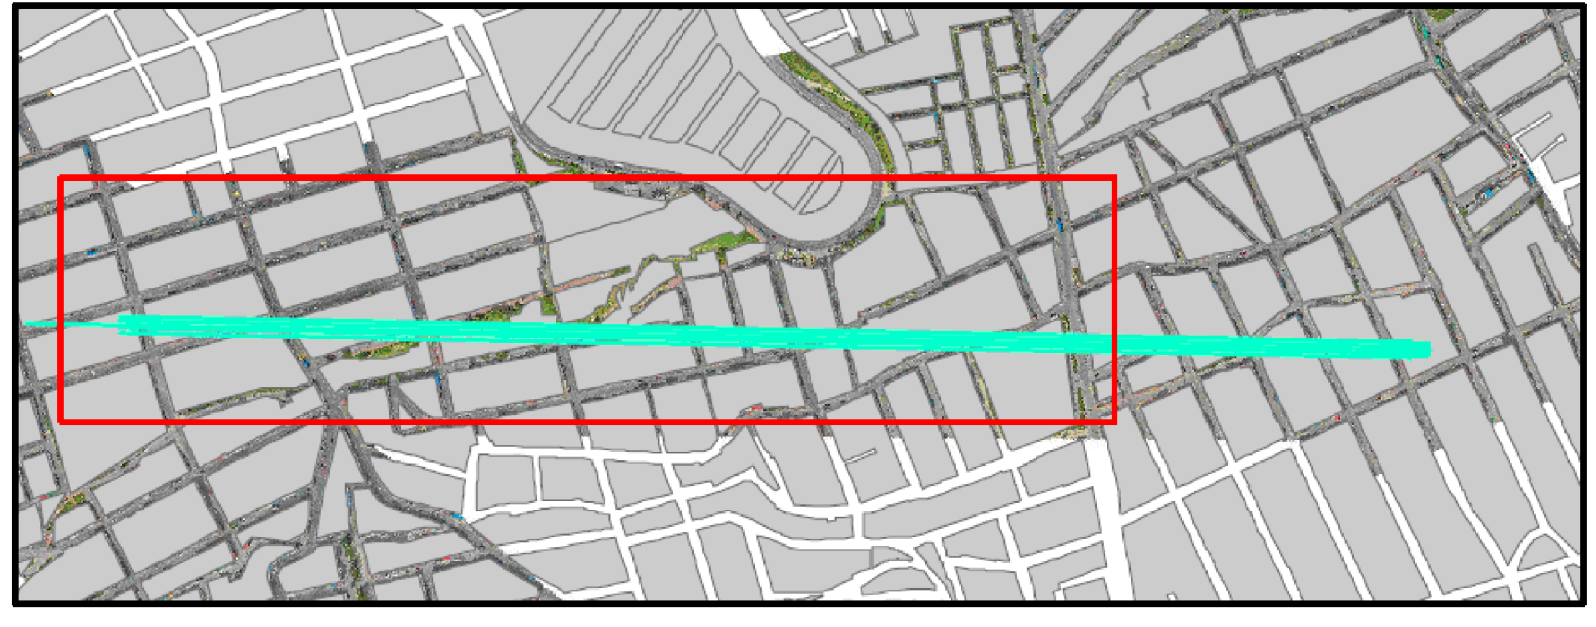

	INSTITUTO DE DESARROLLO URBANO Alcaldía Mayor Bogotá D.C.		CONSULTOR:	DIRECTOR DE PROYECTO:	INTERVENTORIA:	DIRECTOR DE INTERVENTORIA:	SUPERVISOR IDU:	MODIFICACIONES		FECHA:	PROYECTO:	CONTIENE:	REFERENCIA:	PLANCHAS:
				ING. MARIO ERNESTO VACCA GAMEZ Mat. 011954204		OSCAR ANDRÉS RICO GÓMEZ Mat. 2500512945-OND	MARÍA CONSTANZA GARCÍA ALCÁSTOR	I. Emisión Original II. Observaciones Interventoría, mediante oficio ISC-CAI-P1580-432 III. Observaciones IDU según radicado No. 20211751790541 IV. V. VI. VII. VIII.	04/11/2021 10/11/2021 05/12/2021	"ACTUALIZACIÓN, AJUSTES Y COMPLEMENTACIÓN DE LA FACTIBILIDAD Y LOS ESTUDIOS Y DISEÑOS DEL CABLE AÉREO EN SAN CRISTÓBAL, EN BOGOTÁ D.C."	BALANCE ZONAS VERDES TRAMO 2	ARCHIVO CAD: DIAMZV.dwg ARCHIVO LAYOUT: DIAMZV03 FECHA TERMINACIÓN OBRA: ENERO DE 2022	DIAMZV03 DE 04	
			CONTRATO IDU N° 1630 de 2020	ESPECIALISTA AMBIENTAL: ING. BRAYAN LEONARDO TORRES CLAVIJO Mat. 2965-30249-OND		ESPECIALISTA AMBIENTAL: ING. EDGAR LÓPEZ Mat. 2945 MINAGRICULTURA	DIRECCIÓN TÉCNICA DE PROYECTOS				LOCALIDAD: San Cristóbal	ESCALA: 1:500	FECHA ELABORACIÓN PLANO: NOVIEMBRE DE 2021	CONSECUTIVO: