


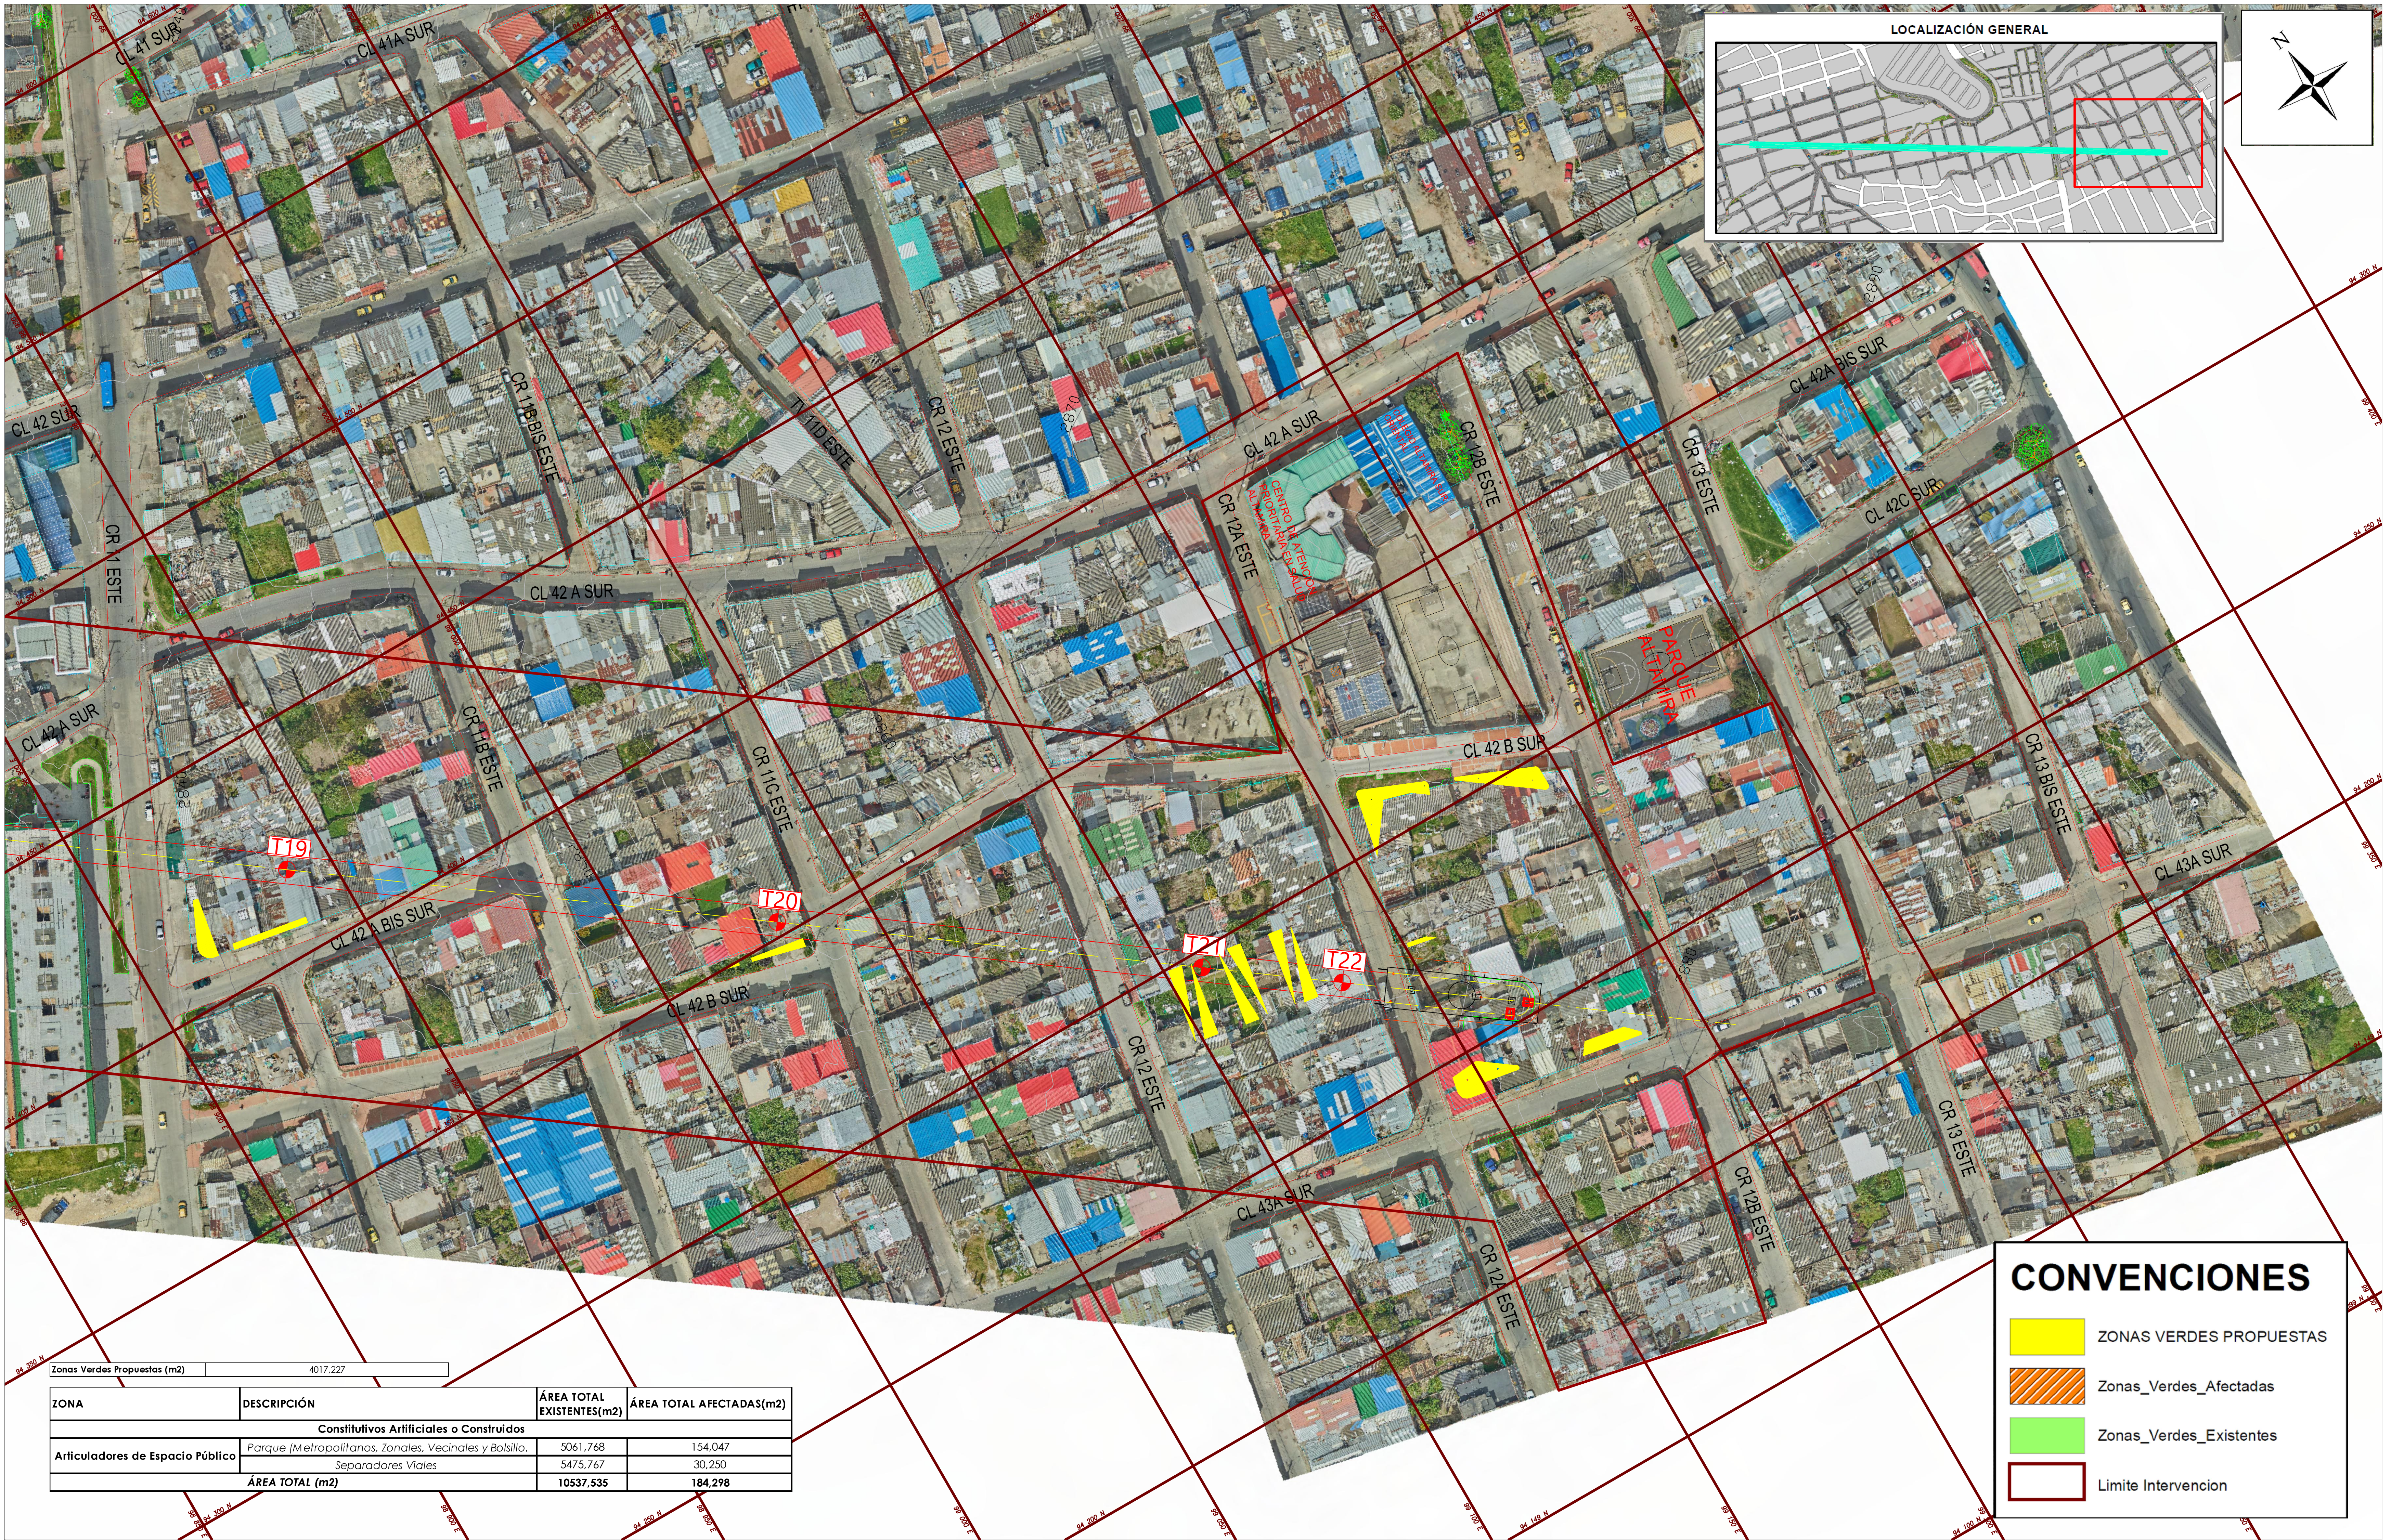

Zonas Verdes Propuestas (m2)		4017,227	
ZONA	DESCRIPCIÓN	ÁREA TOTAL EXISTENTES(m2)	ÁREA TOTAL AFECTADAS(m2)
Constitutivos Artificiales o Construidos			
Articuladores de Espacio Público	Parque (Metropolitanos, Zonales, Vecinales y Bolsillo).	5061,768	154,047
	Separadores Viales	5475,767	30,250
	ÁREA TOTAL (m2)	10537,535	184,298

CONVENCIONES

- ZONAS VERDES PROPUESTAS
- Zonas_Verdes_Afectadas
- Zonas_Verdes_Existentes
- Limite Intervencion



INSTITUTO DE DESARROLLO URBANO

Alcaldía Mayor

Bogotá D.C.

CONSULTOR:



CONSORCIO CS

CONTRATO IDU N° 1630 de 2020

DIRECTOR DE PROYECTO:

ING. MARIO ERNESTO VACCA GAMEZ

Mat. 011934204

ESPECIALISTA AMBIENTAL:

ING. BRAYAN LEONARDO TORRES CLAVIJO

Mat. 2965-302049 CND

INTERVENTORIA

Ardanuy

IVICSA

CONSORCIO Ardanuy IVICSA

CONTRATO IDU N° 1673 de 2020

DIRECTOR DE INTERVENTORIA:

OSCAR ANDRÉS RICO GÓMEZ

Mat. 25002-129463-COND

ESPECIALISTA AMBIENTAL:

ING. EDGAR LÓPEZ

Mat. 2945 MINAGRICULTURA

SUPERVISOR IDU:

MARIA CONSTANZA GARCÍA ALCÁSTOR

DIRECCIÓN TÉCNICA DE PROYECTOS

MODIFICACIONES

I	Emisión Original
II	Observaciones Interventoria, mediante oficio ISC-CAI-P1580-432
III	Observaciones IDU según radicado No. 20211751790541
IV	
V	
VI	
VII	
VIII	

FECHA:

04/11/2021
10/11/2021
05/12/2021

PROYECTO:

"ACTUALIZACIÓN, AJUSTES Y COMPLEMENTACIÓN DE LA FACTIBILIDAD Y LOS ESTUDIOS Y DISEÑOS DEL CABLE AÉREO EN SAN CRISTÓBAL, EN BOGOTÁ D.C."

CONTIENE:

BALANCE ZONAS VERDES

TRAMO 2

LOCALIDAD:

San Cristóbal

ESCALA:

1:500

REFERENCIA:

ANEXOS 100-1002031.dwg

ARCHIVO CAD:

DIAMZV.dwg

ARCHIVO LAYOUT:

DIAMZV04

FECHA TERMINACIÓN OBRA:

ENERO DE 2022

FECHA ELABORACIÓN PLANO:

NOVIEMBRE DE 2021

PLANCHAS No.

DIAMZV04

DE

04

CONSECUTIVO: