

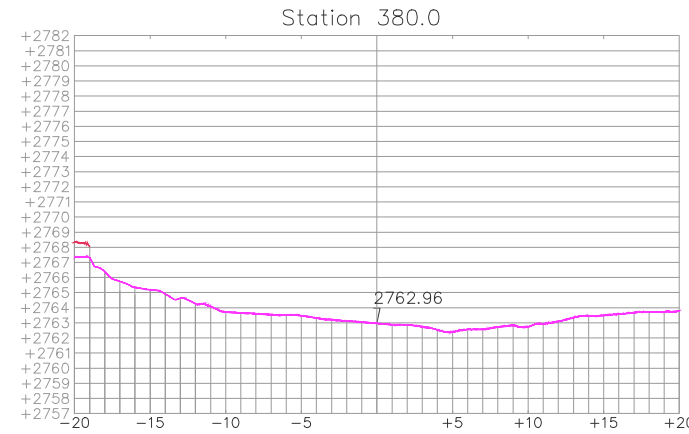
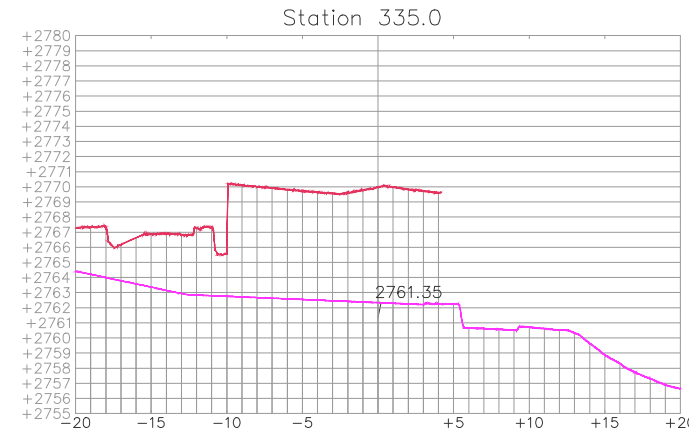
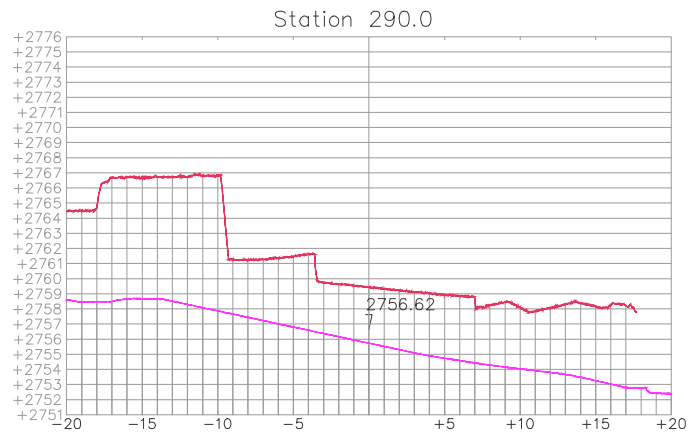
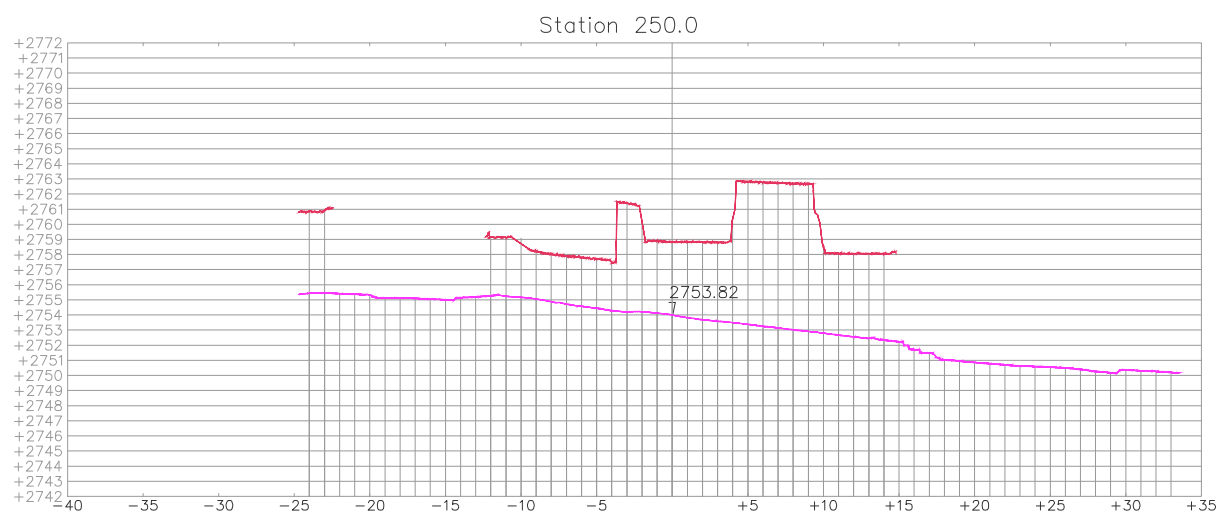
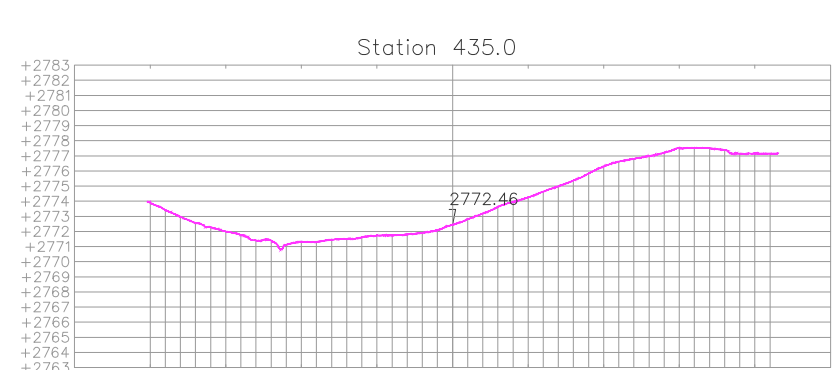
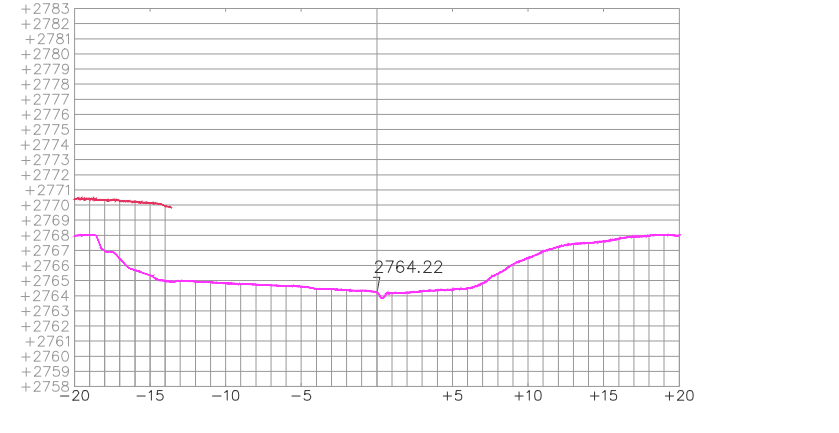
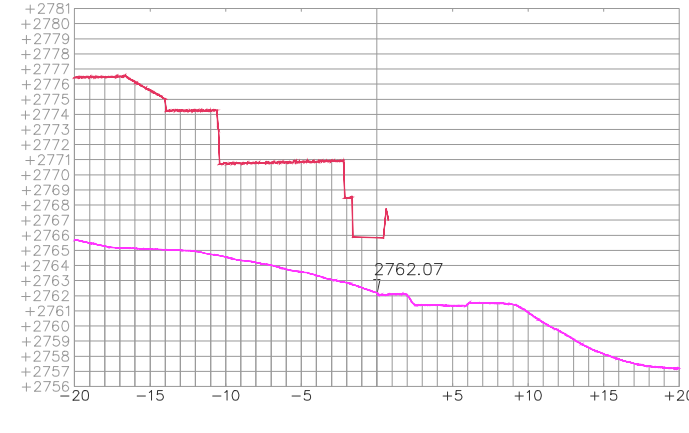
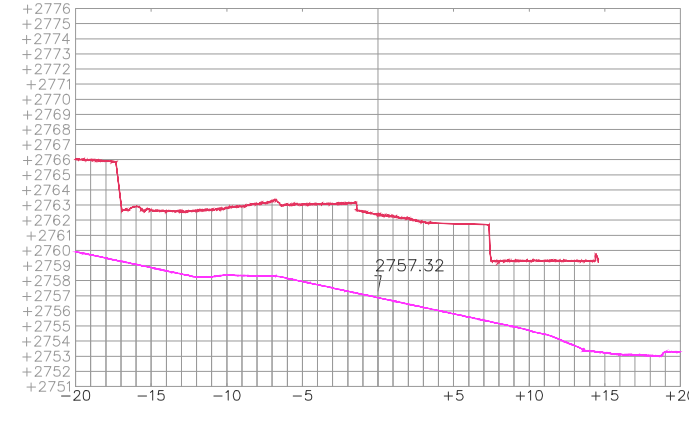
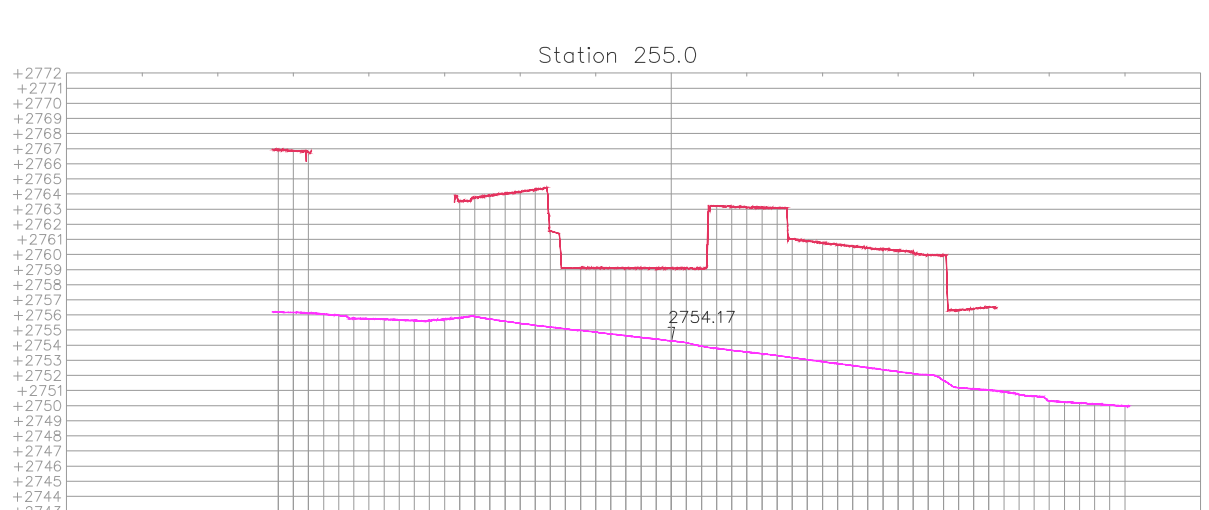
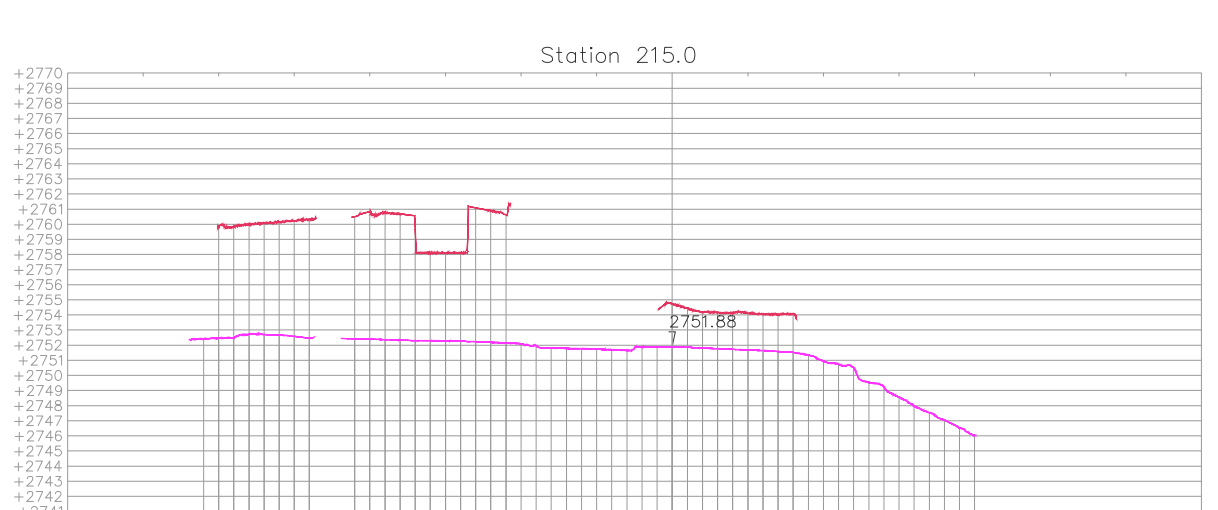
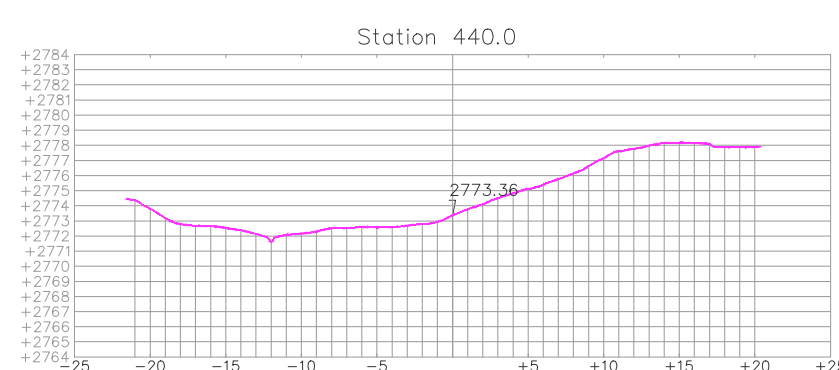
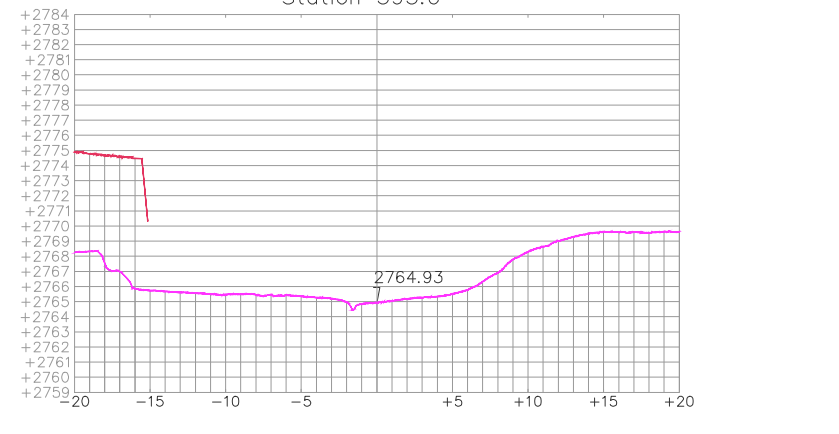
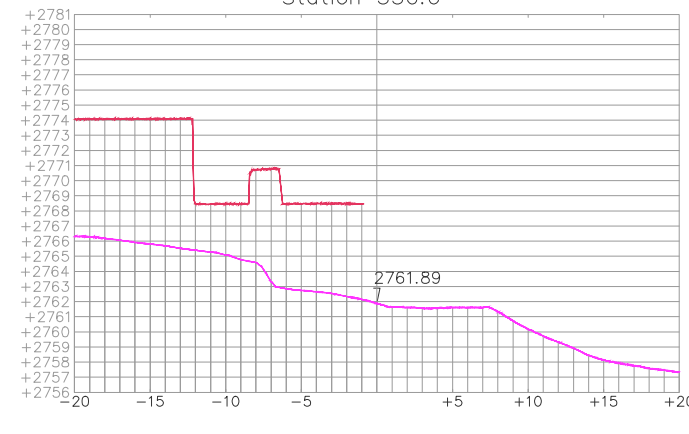
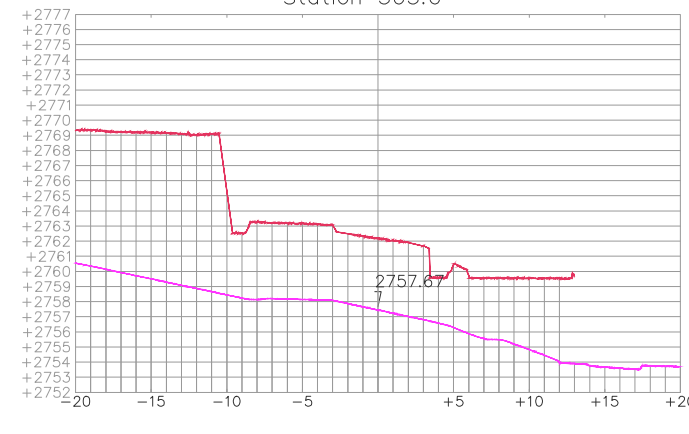
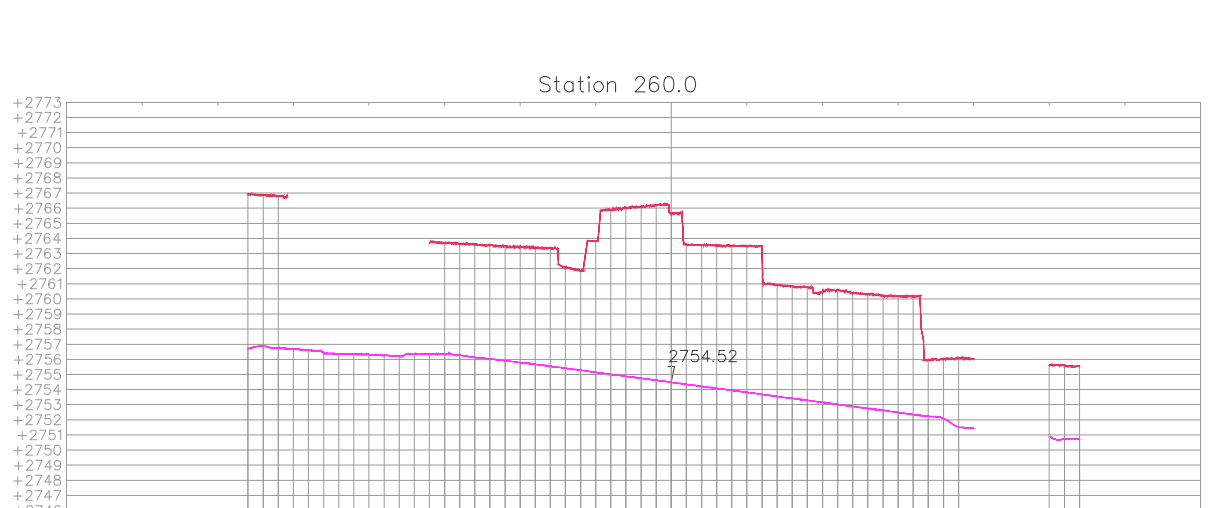
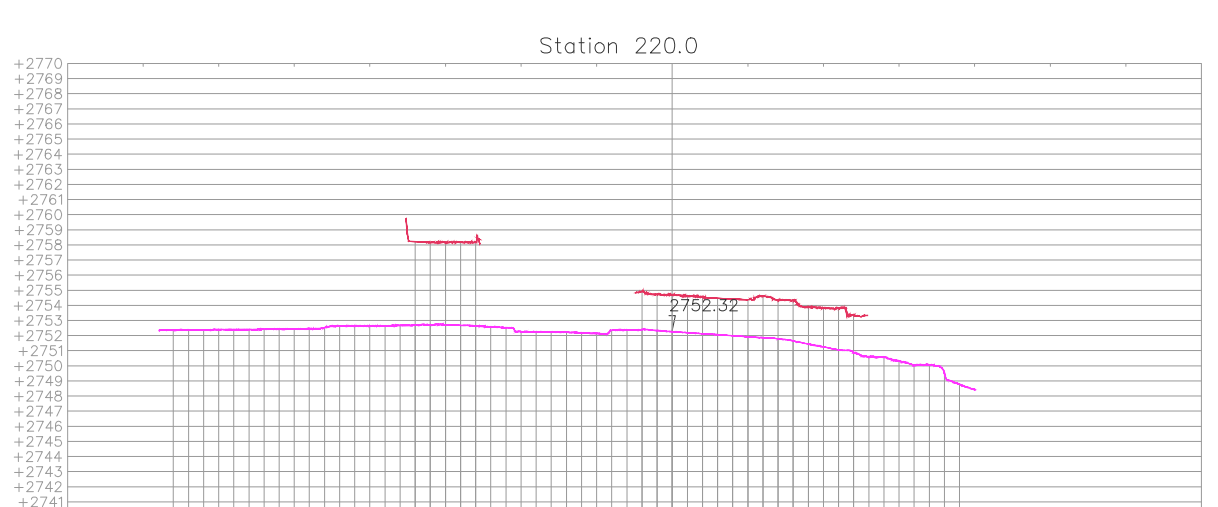
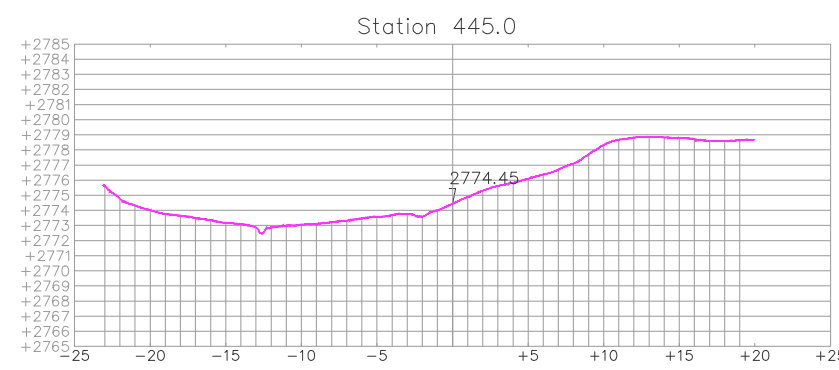
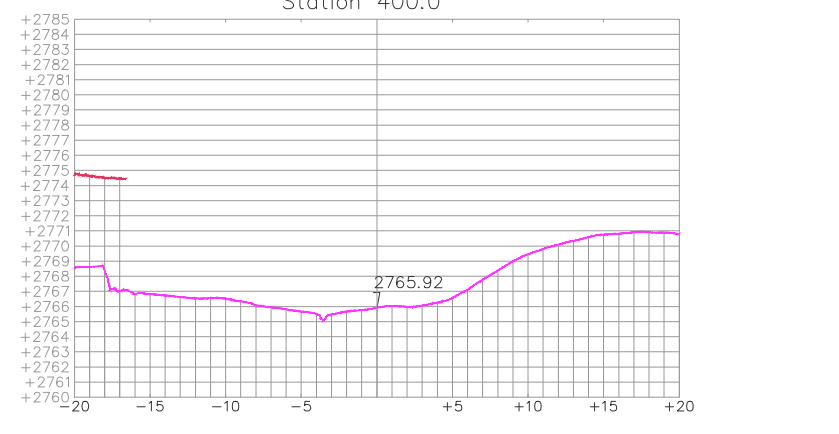
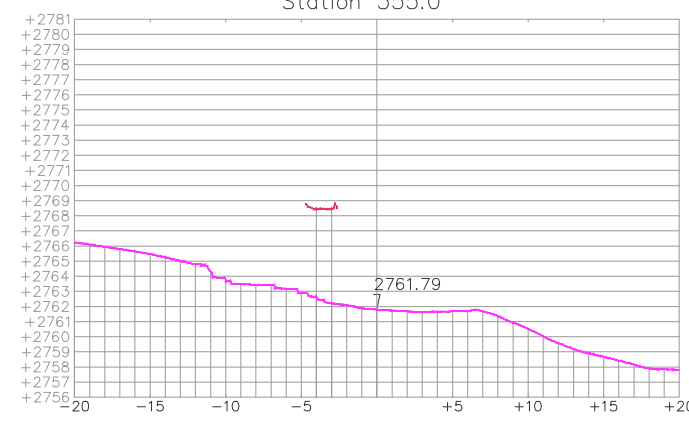
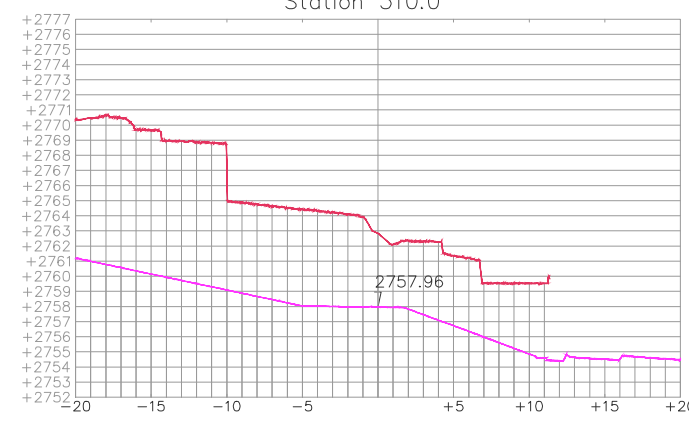
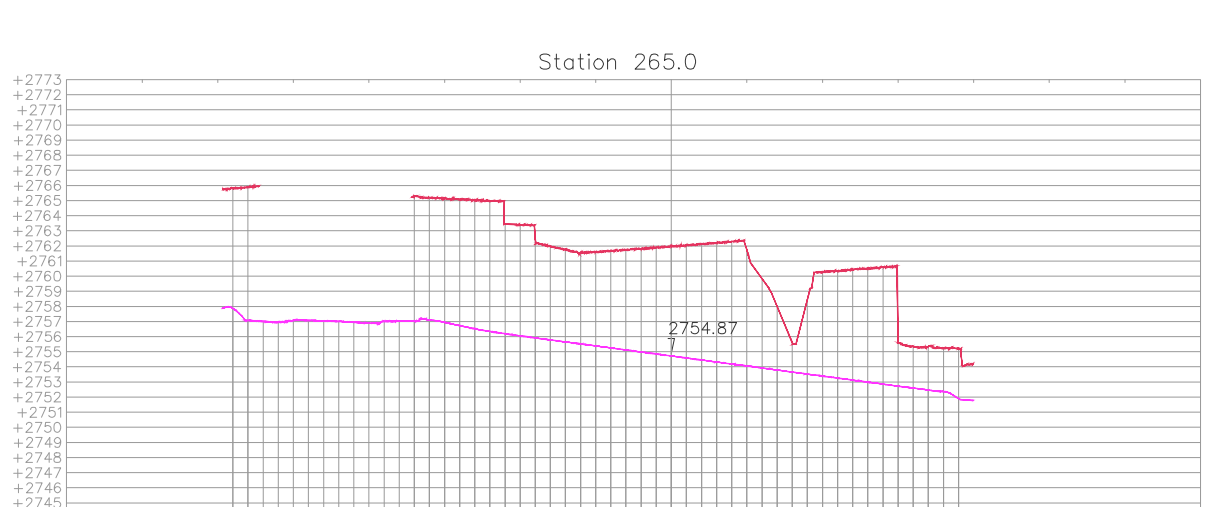
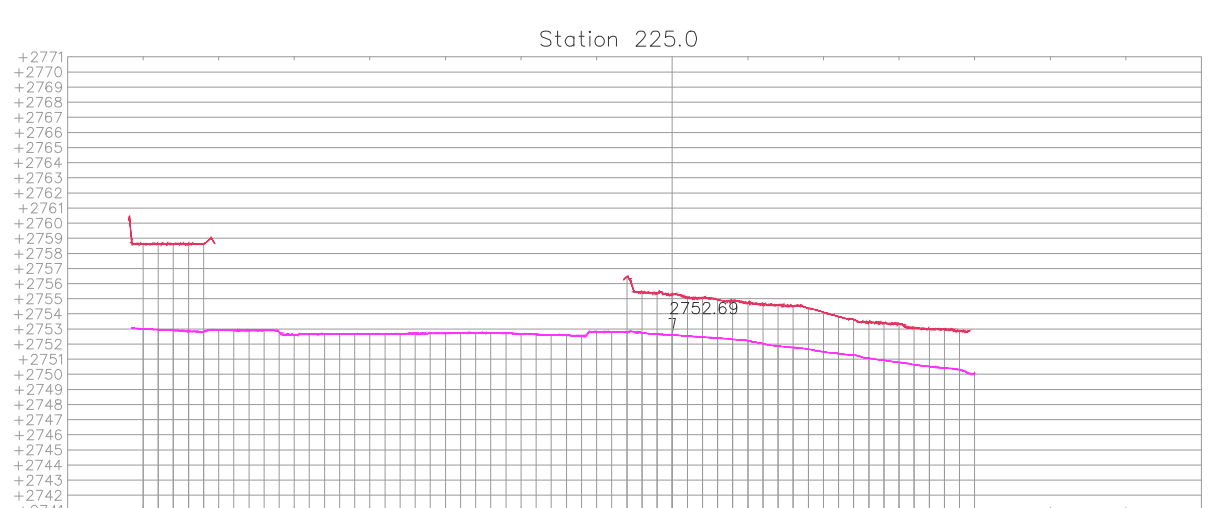
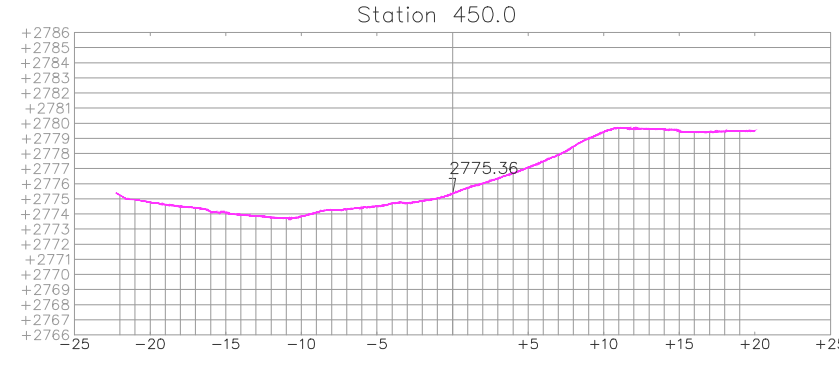
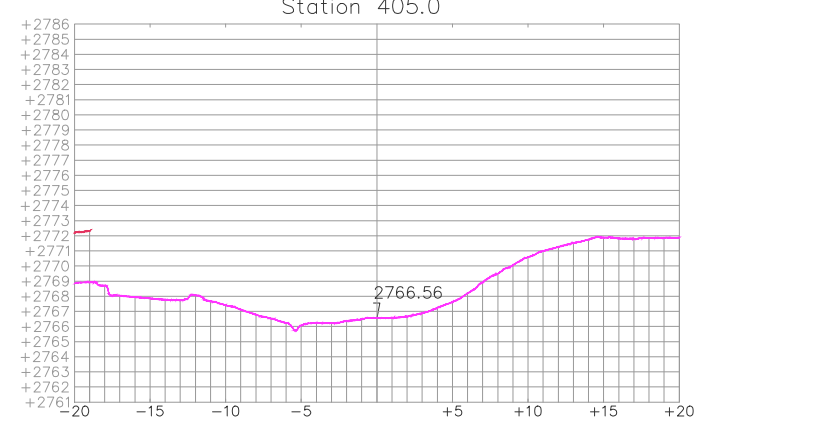
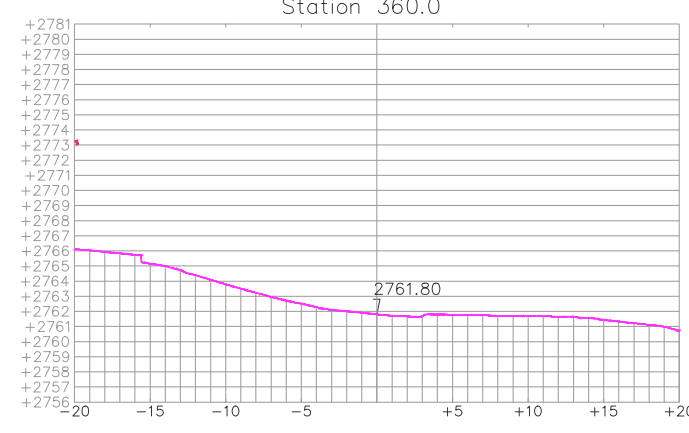
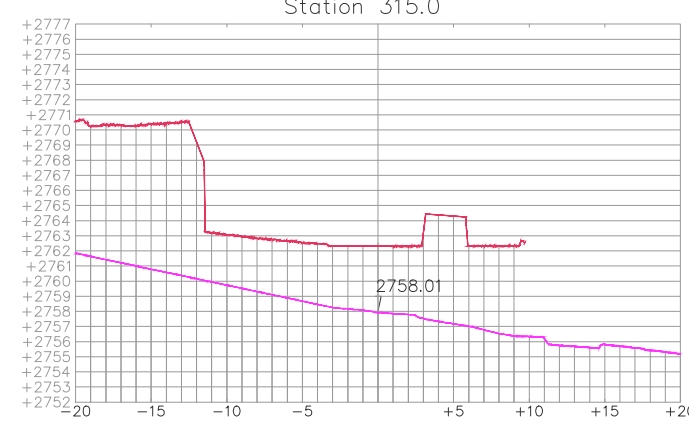
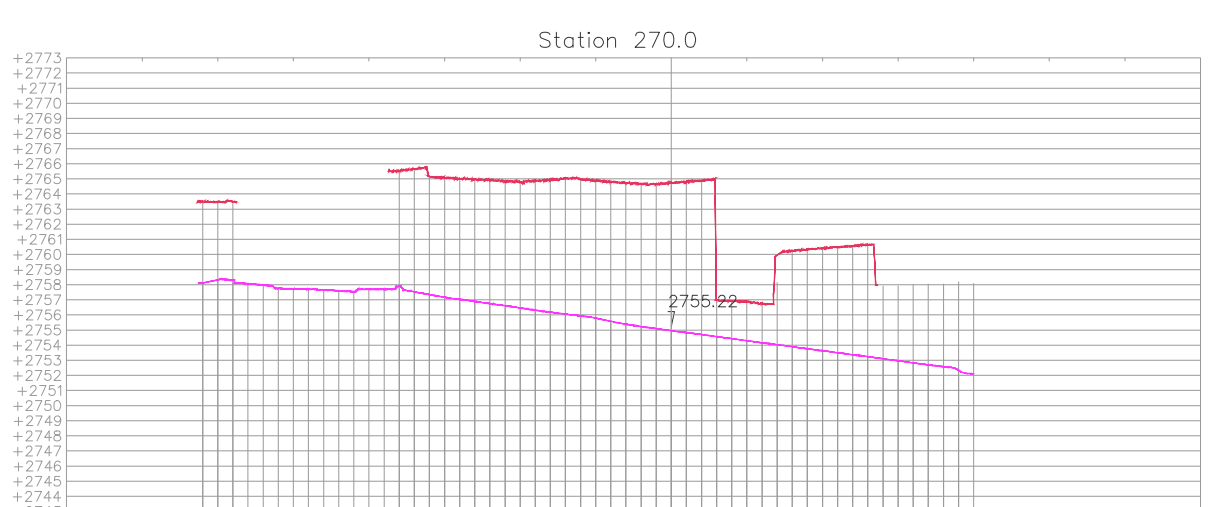
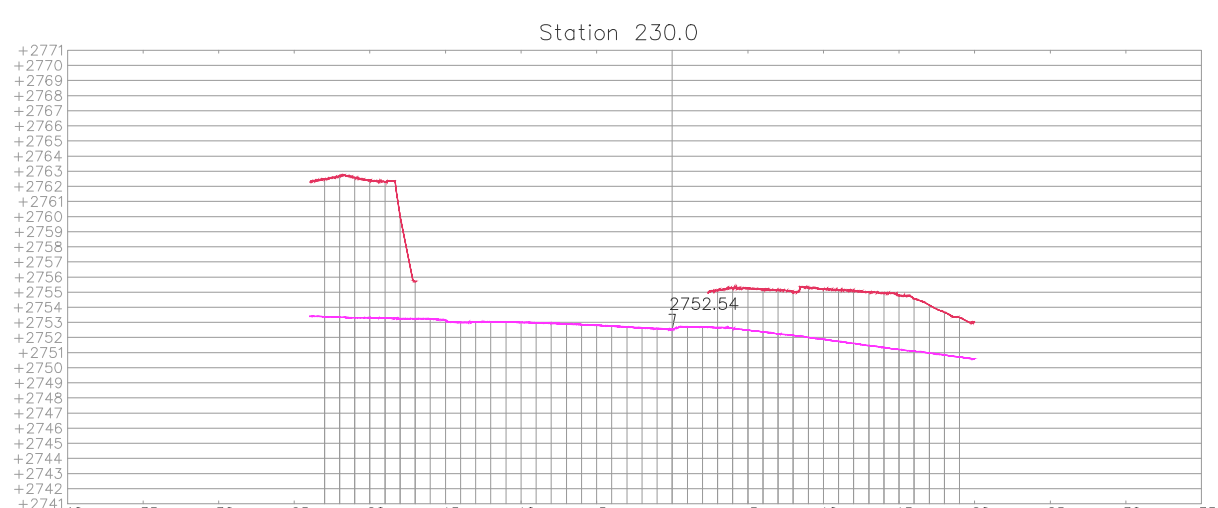
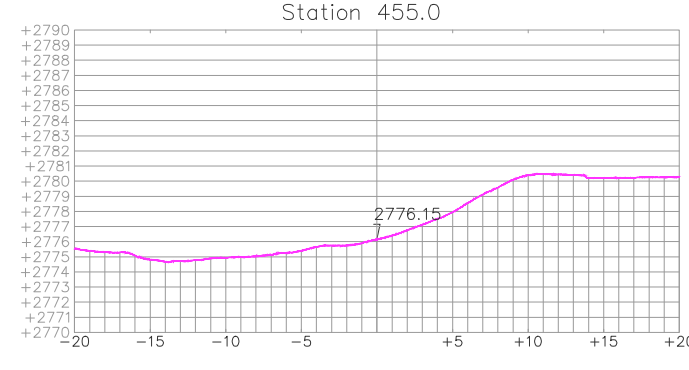
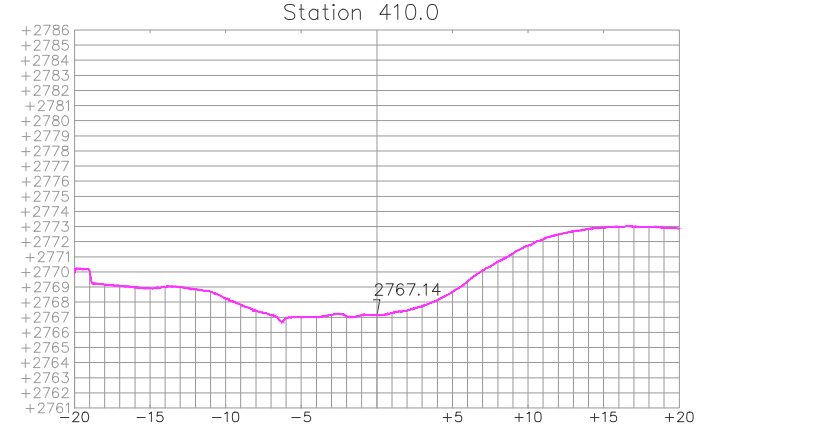
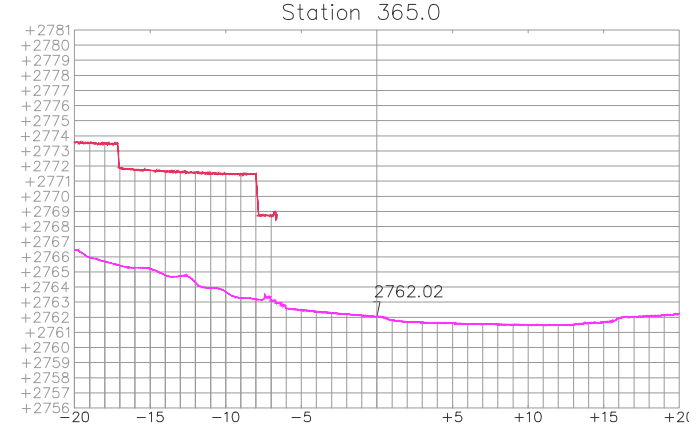
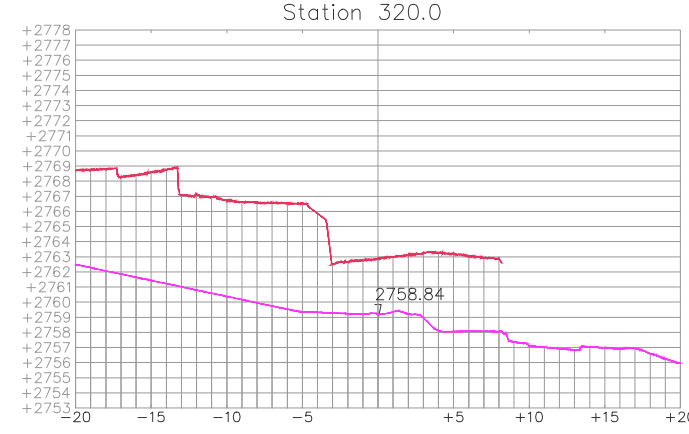
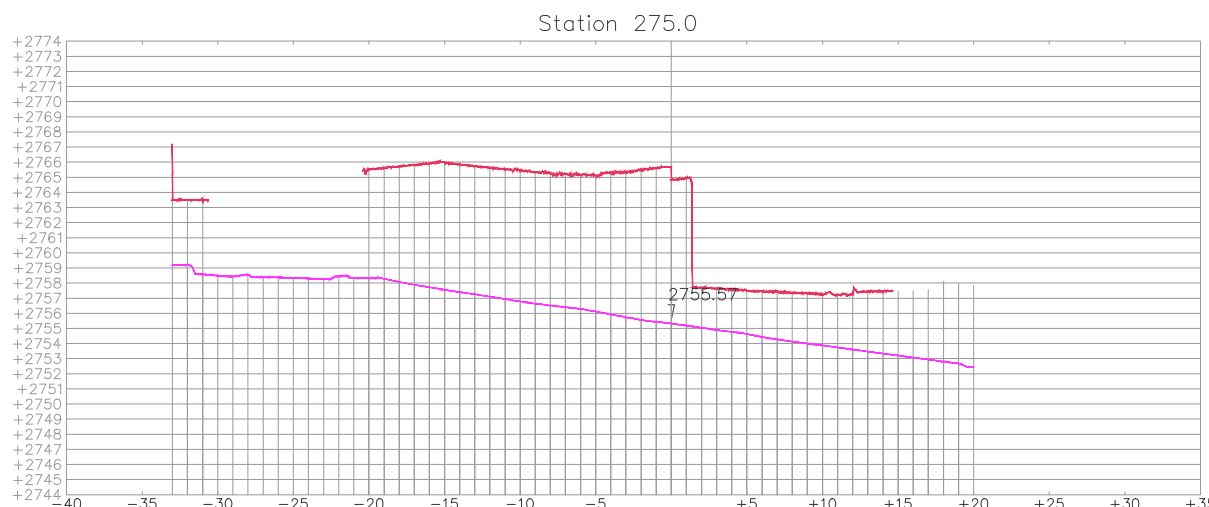
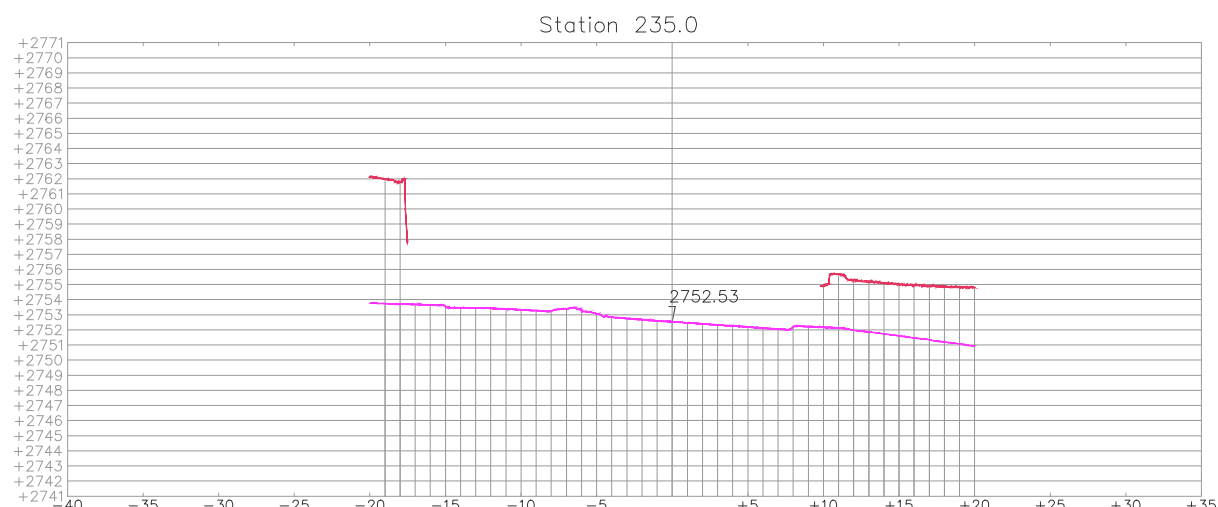
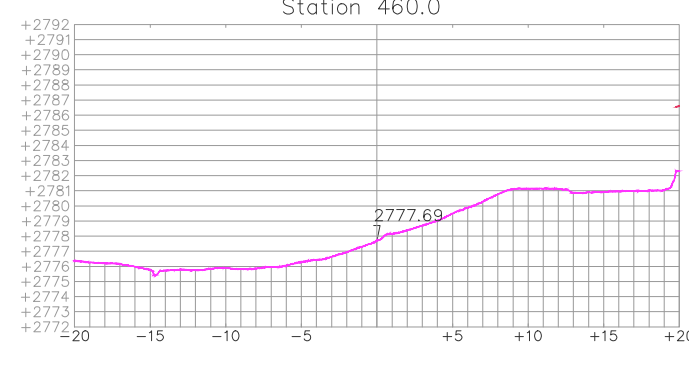
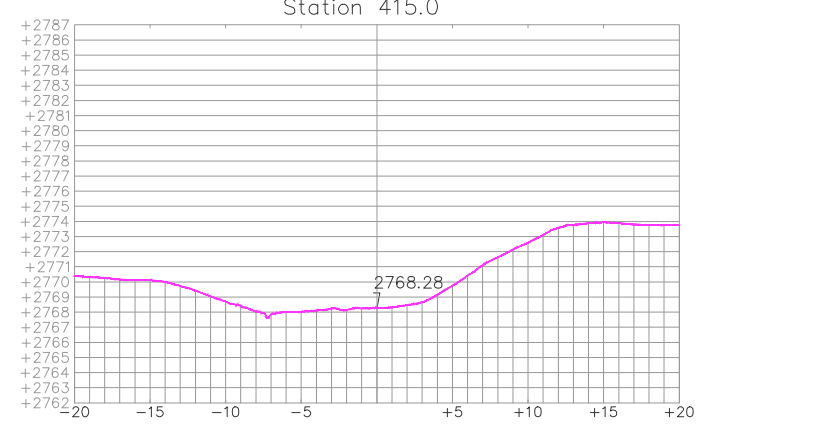
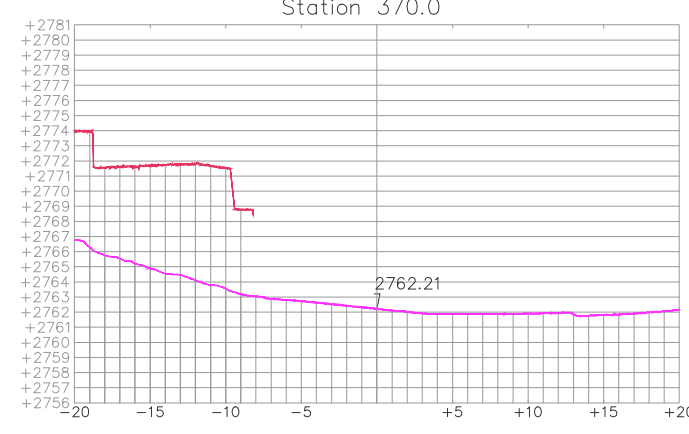
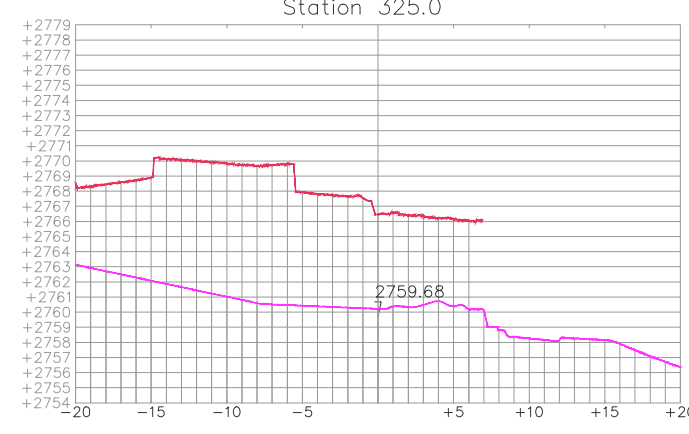
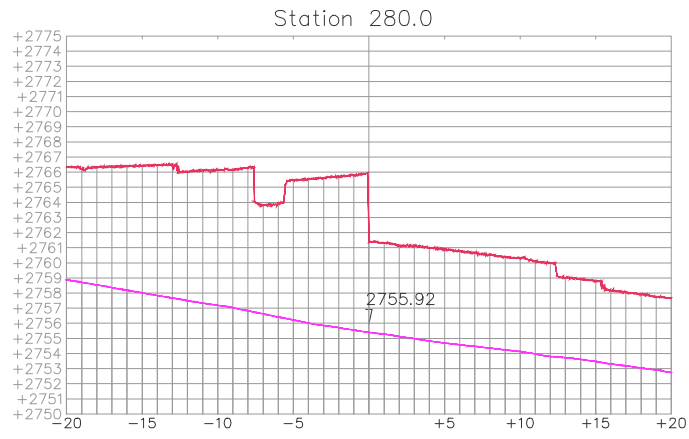
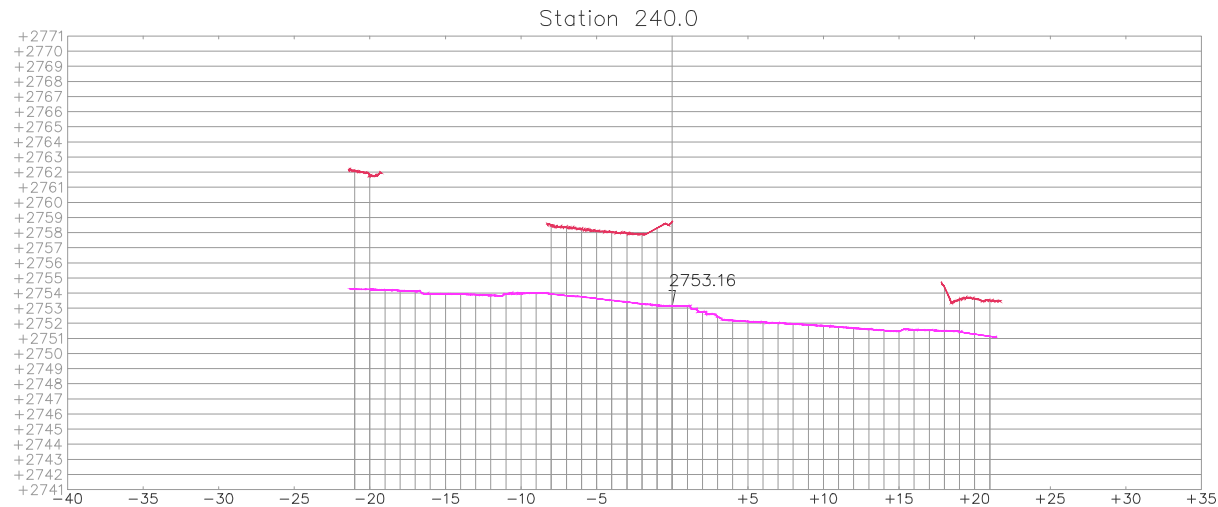
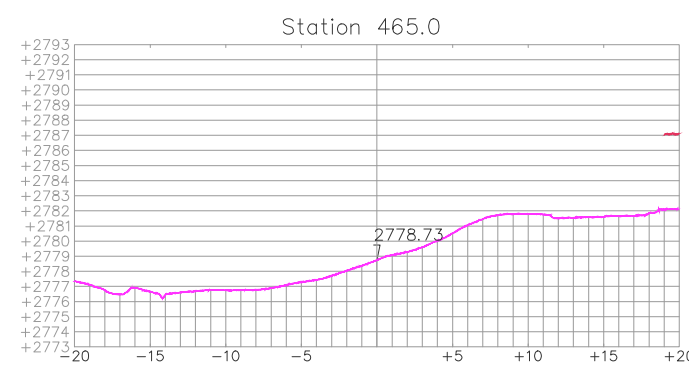
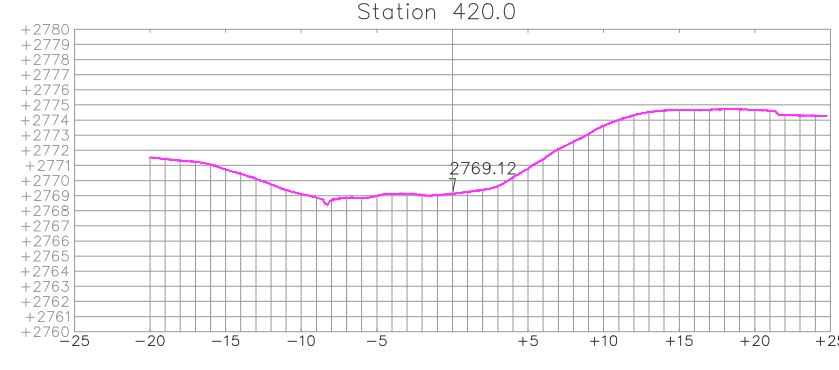
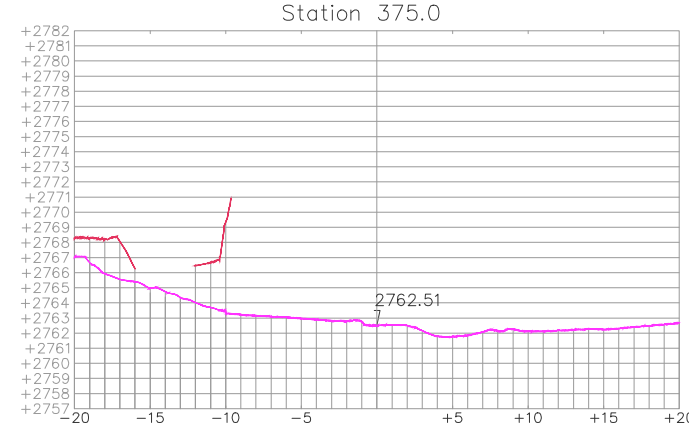
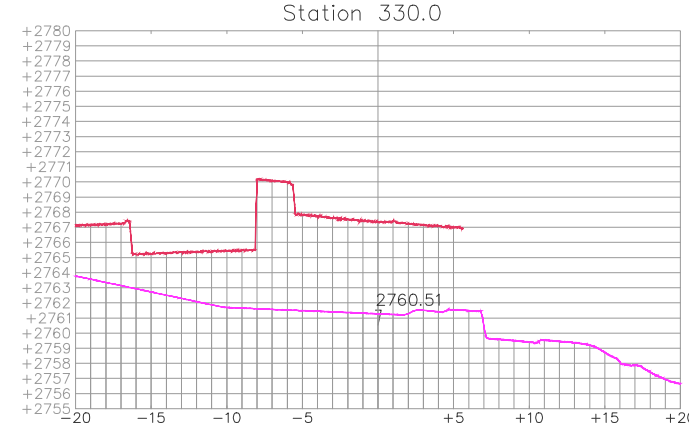
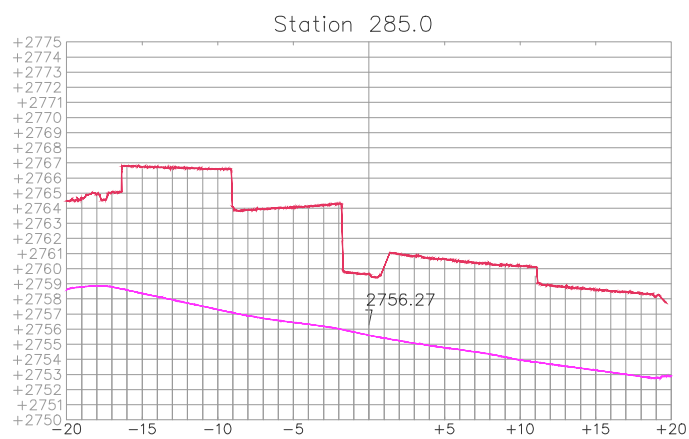


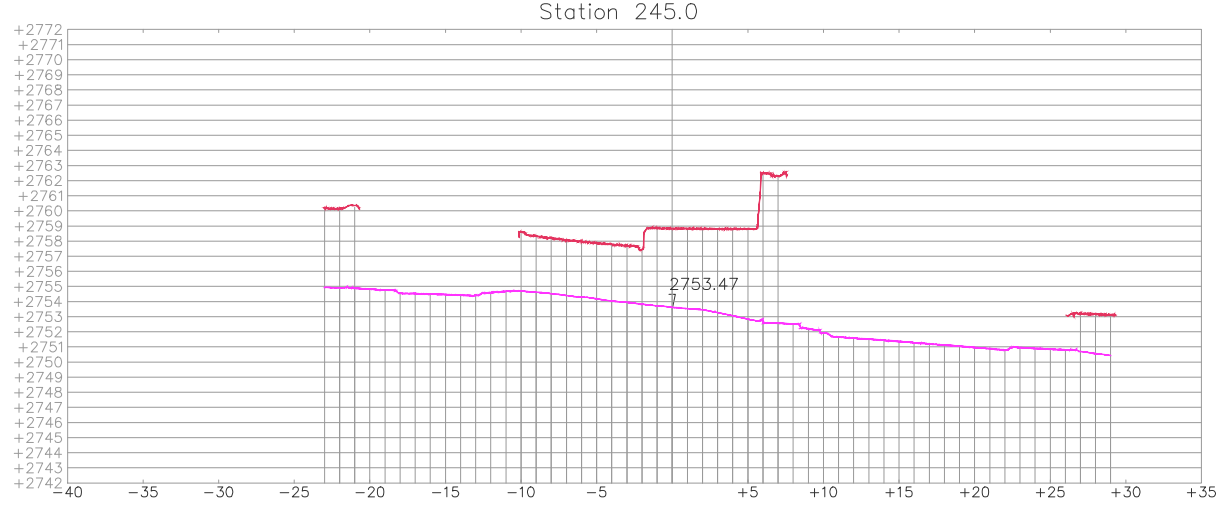

EJE 2 - SECCIONES TRANSVERSALES
K0+215.00 - K0+470.00

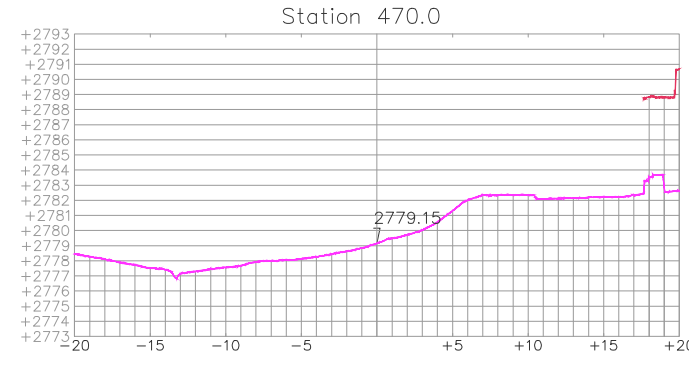

Logo of Instituto de Desarrollo Urbano, Alcaldía Mayor Bogotá D.C.

CONSULTOR: CONSORCIO CS
DIRECTOR DE PROYECTO: ING. MARIO ERNESTO VACCA GAMEZ
RESPONSABLE TOPOGRAFIA: ING. AMALIA NATHALY OTALORA VILLADA

INTERVENTORIA: CONSORCIO ARDANUY-IVICSA
DIRECTOR DE INTERVENTORIA: OSCAR ANDRES RICO GOMEZ
RESPONSABLE TOPOGRAFIA: HENRY NESTOR FERNANDEZ GUERRERO

SUPERVISOR IDU: MARIA CONSTANZA GARCIA ALCASTRO
DIRECCION TECNICA DE PROYECTOS

MODIFICACIONES: I. Emisión original, II. Atención a observaciones interventoria, III. Atención a observaciones IDU memorando 20212251714401, IV, V, VI, VII, VIII

LOCALIZACIÓN GENERAL: Map of Bogotá showing the project location in San Cristóbal.

ESQUEMA DISTRIBUCIÓN DE PLANOS: Diagram showing the distribution of plan sheets along the project alignment.


CONVENCIONES: Legend for symbols used in the drawings.

INFORMACIÓN CARTOGRÁFICA: Details about the cartographic information and georeferencing.

NOMBRE	COORDENADAS GEOGRÁFICAS WGS84 2018.0				COORDENADAS MAGNA SIRGAS 2011				ALTURA OPTIMIZADA EN M	ALTURA GEOMÉTRICA EN M
	LATITUD WGS84	LONGITUD WGS84	ALTURA ELIPSOIDAL WGS84	NORTE	ESTE	ELEVACIÓN (m.s.n.m.)	NORTE	ESTE	ELEVACIÓN (m.s.n.m.)	ELEVACIÓN (m.s.n.m.)
BOGA	4°38'12.252171"N	74°07'10.8807"W	2669.779	105656.764	99732.255	2669.779	105656.764	99732.255	2669.779	2669.779
BOGA	4°38'24.368717"N	74°07'32.0287"W	2576.232	105656.764	99622.343	2576.232	105656.764	99622.343	2576.232	2576.232
BOGA	N/A	N/A	N/A	N/A	N/A	N/A	N/A	N/A	N/A	N/A

INFORMACIÓN DE REFERENCIA: MAGNA SIRGAS - BOGOTÁ 2011, Sistema de Referencia, Proyección, Coordenadas Geográficas, Falso Norte, Factor de Escala, Plano de Proyección.

ESCALA GRÁFICA: Un centímetro en el plano equivale a 5 metros en terreno. ESCALA 1:500.

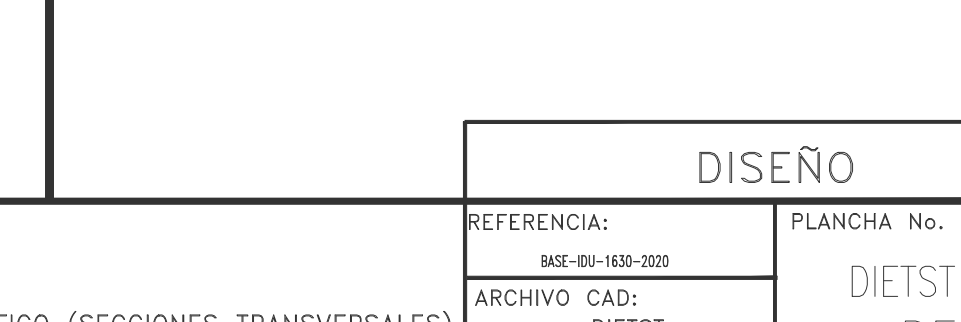

DISEÑO: REFERENCIA: PLANCHA No. DIETST 15 DE 19, CONSECUTIVO: DIETST 15 DE 19