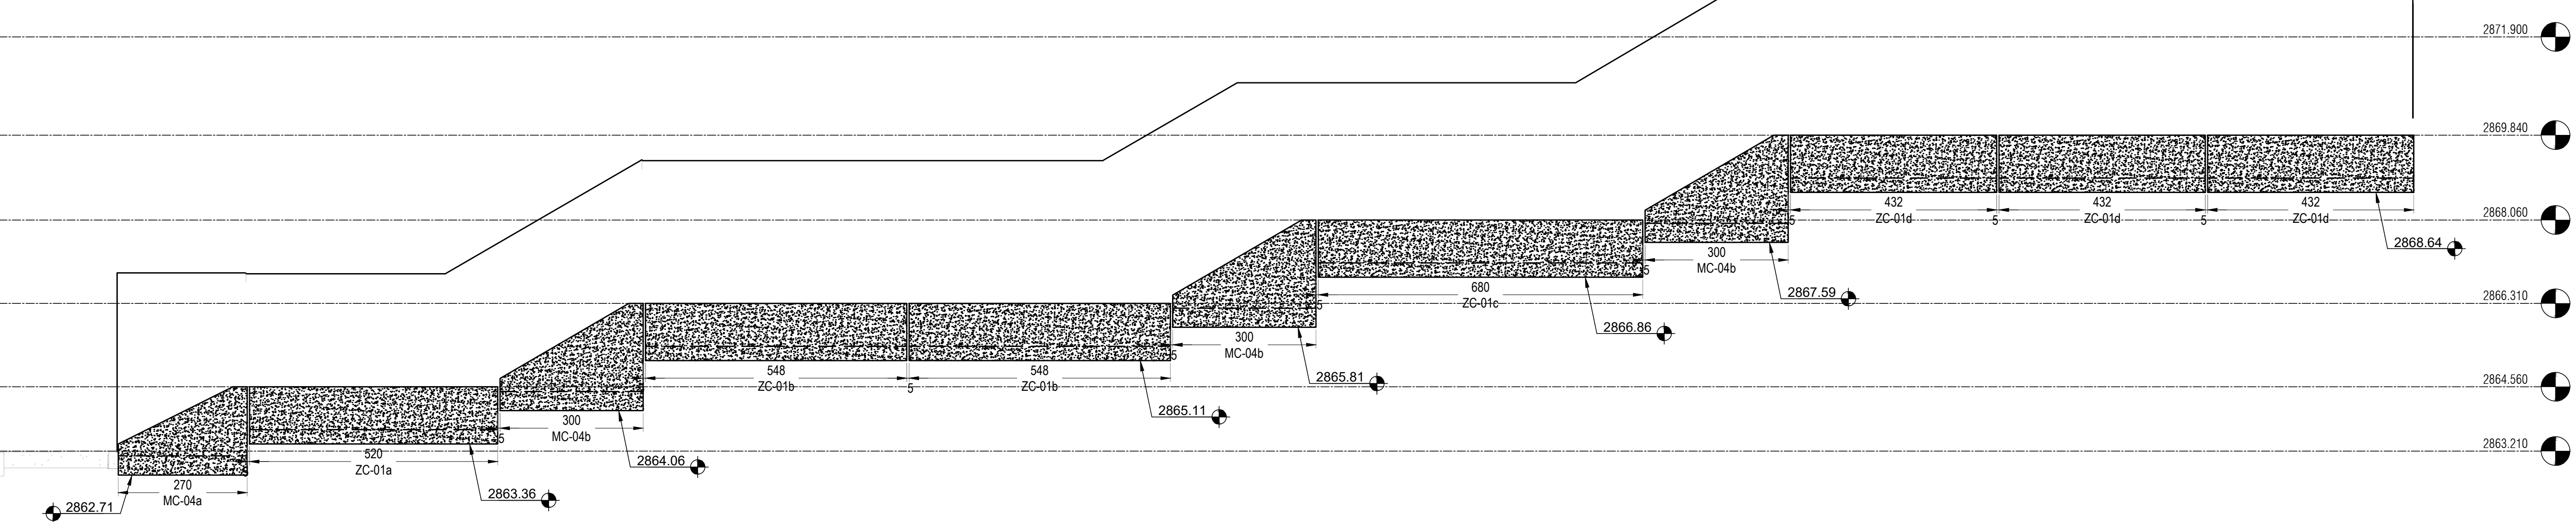


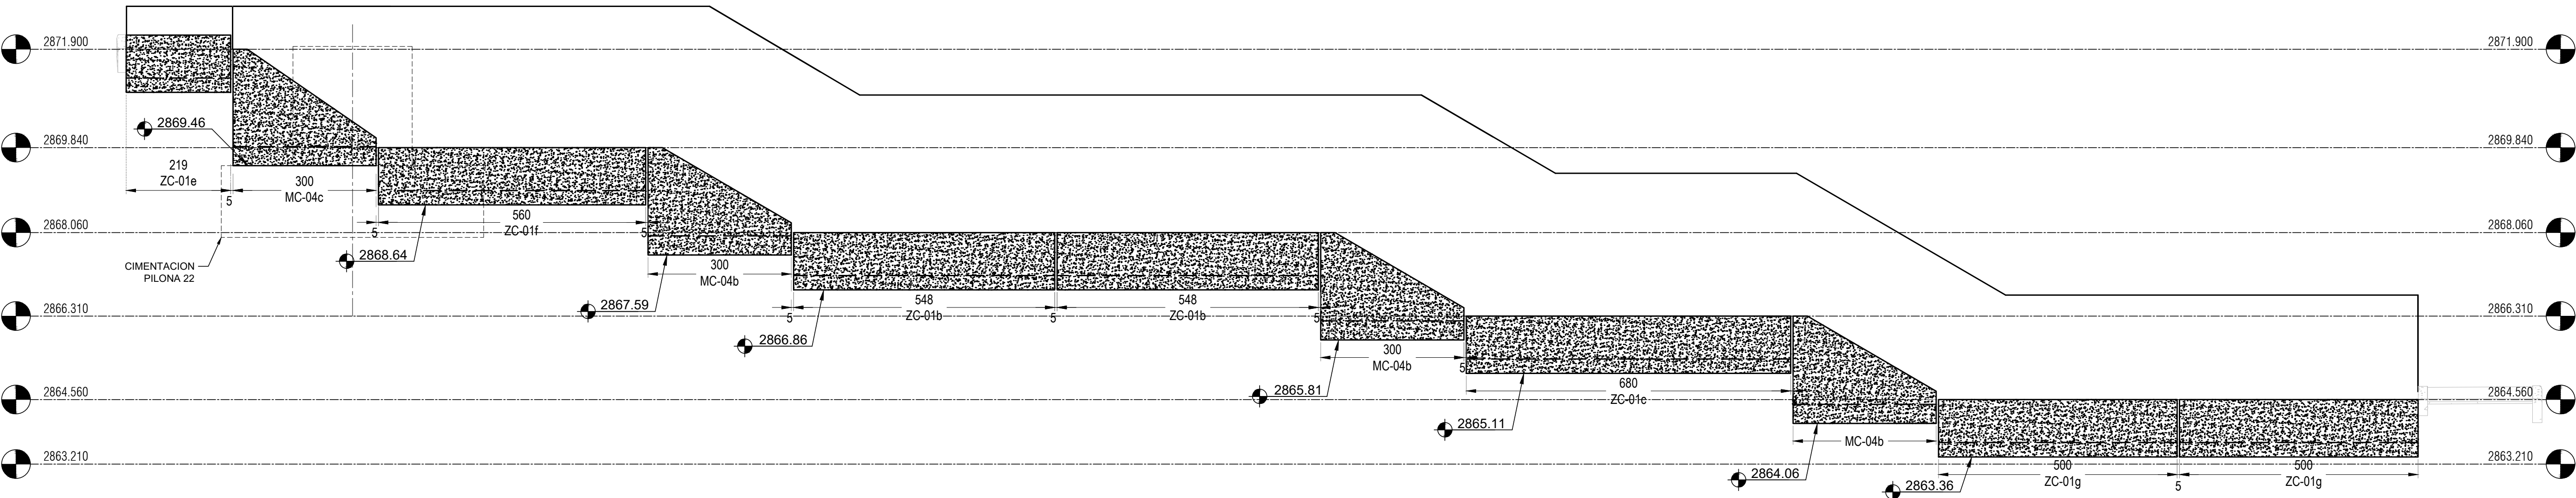
PERFIL URBANISMO B-B ESC: 1 :100

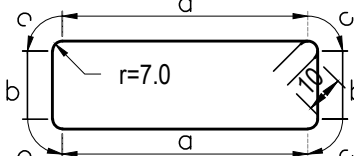
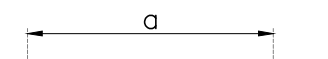
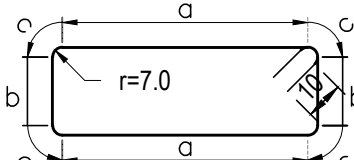
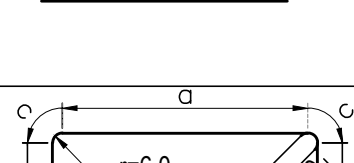
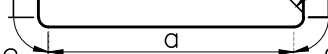
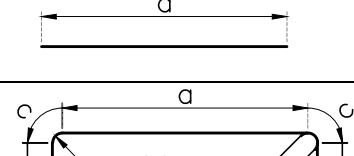
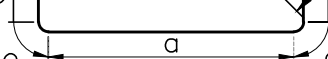


Vo.Bo. POR:
ING. MIGUEL SÁNCHEZ
ESPECIALISTA EN GEOTECNIA

Vo.Bo. POR:
ARQ. ROGER SOLANO ACOSTA
ESPECIALISTA URBANISMO

PERFIL URBANISMO C-C ESC: 1 :100



LISTA DE VARILLAS							
LOC.	DIAM.	NUM.	LONG. TOTAL	CROQUIS	a	b	c
MC-04a ZAPATA	6c #20M	19	575		230	20	11
	6c #20M	28	264		264	-	-
MC-04a MURO	6c #20M	19	M=425 m=185 i=13.33		M=165 m=45 i=6.66	10	11
	5c #16M	6	264		264	-	-
	6c #20M	2	292		292	-	-
MURO ZC-01a ZAPATA	5c #16M	26	265		85	15	9
	5c #16M	12	514		514	-	-
MURO ZC-01a MURO	5c #16M	26	285		105	5	9
	5c #16M	8	514		514	-	-

LISTA DE VARILLAS							
LOC.	DIAM.	NUM.	LONG. TOTAL	CROQUIS	a	b	c
MC-04b ZAPATA	6c #20M	20	575		230	20	11
	6c #20M	28	294		294	-	-
MC-04b MURO	6c #20M	20	M=425 m=185 i=13.33		M=205 m=47 i=6.66	10	11
	5c #16M	8	294		294	-	-
	6c #20M	2	337		337	-	-
MURO ZC-01b ZAPATA	5c #16M	28	265		85	15	9
	5c #16M	12	542		542	-	-
MURO ZC-01b MURO	5c #16M	28	285		105	5	9
	5c #16M	8	542		542	-	-
MURO ZC-01c ZAPATA	5c #16M	34	265		85	15	9
	5c #16M	12	672		672	-	-
MURO ZC-01c MURO	5c #16M	34	285		105	5	9
	5c #16M	8	672		672	-	-

LISTA DE VARILLAS							
LOC.	DIAM.	NUM.	LONG. TOTAL	CROQUIS	a	b	c
MURO ZC-01d ZAPATA	5c #16M	22	265		85	15	9
	5c #16M	12	426		426	-	-
MURO ZC-01d MURO	5c #16M	22	285		105	5	9
	5c #16M	8	426		426	-	-
MURO ZC-01e ZAPATA	5c #16M	11	265		85	15	9
	5c #16M	12	213		213	-	-
MURO ZC-01e MURO	5c #16M	11	285		105	5	9
	5c #16M	8	213		213	-	-
MC-04c ZAPATA	6c #20M	20	575		230	20	11
	6c #20M	28	294		294	-	-
MC-04c MURO	6c #20M	20	M=543 m=173 i=19.48		M=224 m=39 i=9.74	10	11
	5c #16M	8	294		294	-	-
	6c #20M	2	337		337	-	-

LISTA DE VARILLAS							
LOC.	DIAM.	NUM.	LONG. TOTAL	CROQUIS	a	b	c
MURO ZC-01f ZAPATA	5c #16M	28	265		85	15	9
	5c #16M	12	554		554	-	-
MURO ZC-01f MURO	5c #16M	28	285		105	5	9
	5c #16M	8	554		554	-	-
MURO ZC-01g ZAPATA	5c #16M	25	265		85	15	9
	5c #16M	12	494		494	-	-
MURO ZC-01g MURO	5c #16M	25	285		105	5	9
	5c #16M	8	494		494	-	-
TRABE DE LIGA	5c #16M	12 JGOS DE 114 =1368	153		32	12	9
	5c #16M	4 JGOS DE 12 =48	1694		1694	-	-



INSTITUTO DE DESARROLLO URBANO
Alcaldía Mayor
Bogotá D.C.

CONSULTOR:
CONSORCIO CS
CONSORCIO CS
Cally Mayor
Consulting
Superior

DIRECTOR CONSULTORIA:
ING. MARIO ERNESTO VACCA GÁMEZ
Mot.: 01193-9224
ESPECIALISTA:
ING. JORGE A. PADILLA ROMERO
Mot.: 25202-05788 CND.

INTERVENTORIA
CONSORCIO ARDANUY-IVICSA
Arduy
IVICSA
CONTRATO-IDU: 1673 de 2020

DIRECTOR DE INTERVENTORIA:
ING. OSCAR ANDRÉS RICO GÓMEZ
Mot.: 125202-129453-CND
ESPECIALISTA INTERVENTORIA:
ARO. CARLOS CABAL HIDALGO
Mot.: 17700-64452 CLD

SUPERVISOR IDU:
MARÍA CONSTANZA GARCÍA ALCÁSTRO
DIRECCIÓN TÉCNICA DE PROYECTOS

MODIFICACIONES		FECHA:
I	EMISIÓN INICIAL	15/FEB/22
II	ATENCIÓN A COMENTARIOS INTERVENTORIA, OFICIO ISC-CAI-P1580 894	30/MAR/22
III	ATENCIÓN A COMENTARIOS INTERVENTORIA, OFICIO ISC-CAI-P1580 959	30/ABR/22
IV	ATENCIÓN A COMENTARIOS INTERVENTORIA, OFICIO ISC-CAI-P1580 1003	27/ABR/22
V		
VI		
VII		
VIII		

FECHA:
15/FEB/22
30/MAR/22
30/ABR/22
27/ABR/22

PROYECTO:
"ACTUALIZACIÓN, AJUSTES Y COMPLEMENTACIÓN DE LA
FACTIBILIDAD Y ESTUDIOS Y DISEÑOS DEL CABLE
AÉREO EN SAN CRISTÓBAL, EN BOGOTÁ D.C."

CONTIENE:
PROYECTO URBANISMO - PILONA 21 Y 22
TRAMO 2
CORTES Y DETALLES
PLANO 2 DE 4
LOCALIDAD: SAN CRISTÓBAL
ESCALA: INDICADAS

DISEÑO	
REFERENCIA: XREF-TOP-PILONAS-192 ARCHIVO AUTOCAD: DIESMC45 ARCHIVO LAYOUT: DIESMC46 FECHA DE DISEÑO: ENERO DE 2022 FECHA ELABORACIÓN PLANO: DICIEMBRE DE 2021	PLANCHAS No. DIESMC46 DE 50 CONSECUTIVO: